














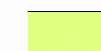
















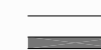



 


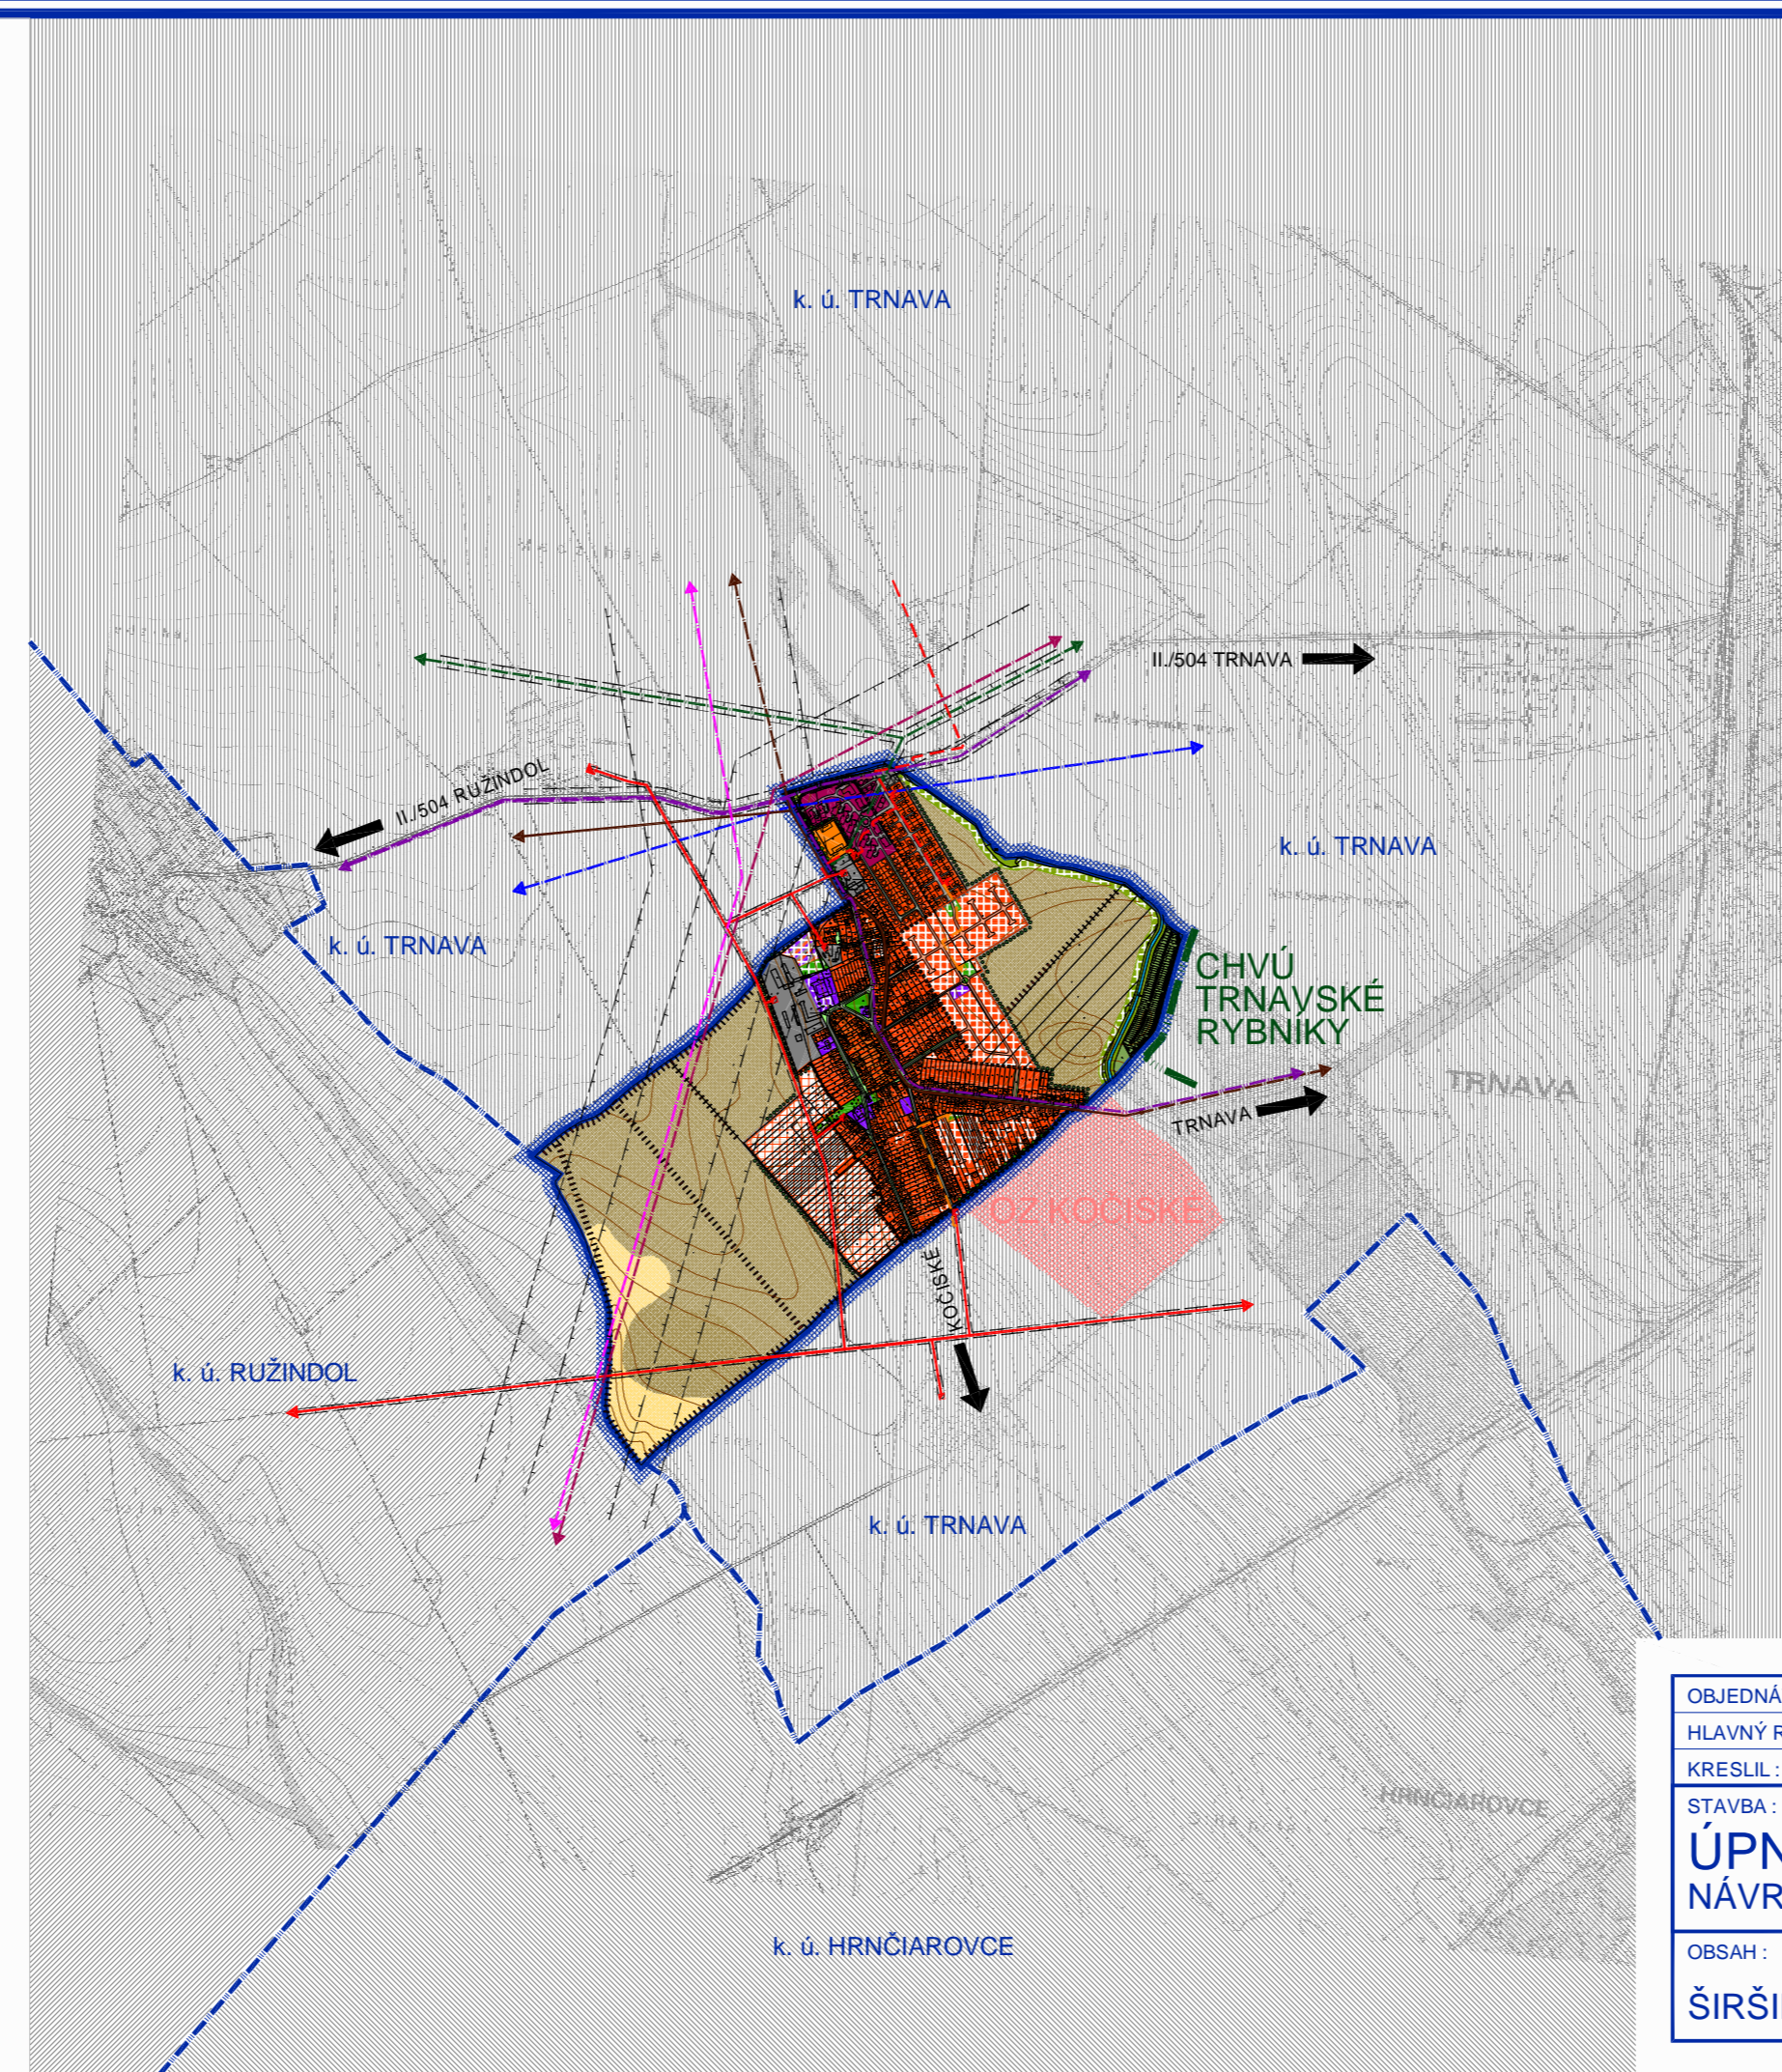

# LEGENDA :


STAV NÁVRH VÝHLAD

 -  HRANICA KATASTRA OBCE BIELY KOSTOL
-  HRANICA KATASTRA SUSEDNÝCH OBCÍ
-  HRANICA ZASTAVANÉHO ÚZEMIA OBCE
-  HRANICA CHVÚ TRNAVSKÉ RYBNÍKY
-  PLOCHY RODINNÝCH DOMOV
-  PLOCHY BYTOVÝCH DOMOV
-  PLOCHY ZÁKLADNEJ OBČIANSKEJ VYBAVENOSTI
-  PLOCHY ŠPORTOVÝCH ZARIADENÍ A REKREÁCIE
-  PLOCHY VÝROBY, SKLADOV A TECH. VYBAVENOSTI
-  PLOCHY FUNKČNE ZMIEŠANÉ
-  PLOCHY BYTOVEJ VÝSTAVBY V k.ú. TRNAVA
-  PLOCHY VEREJNEJ ZELENE - CINTORÍNY
-  PLOCHY VEREJNEJ ZELENE
-  PLOCHY ZELENE LEMUJÚCEJ KOMUNIKÁCIE
-  PLOCHY NELESNEJ DREVINOVEJ VEGETÁCIE
-  PLOCHY TRVALÝCH TRÁVNÝCH PORASTOV
-  LÍNIOVÁ ZELEŇ
-  LÍNIOVÁ ZELEŇ PĎDOOCHRANNÁ
-  PLOCHY ZÁHRADKÁRSKEJ OSADY
-  PLOCHY ORNEJ PĎDY 4 NAJLEPŠÍCH BPEJ
-  PLOCHY ORNEJ PĎDY OSTATNÝCH BPEJ
-  VODNÉ PLOCHY A TOKY
-  CESTY II. A III. TRIEDY
-  DOPRAVNÉ PLOCHY A KOMUNIKÁCIE
-  SMEROVANIE CIEST



# ÚPNO BIELY KOSTOL

-  VZDUŠNÉ ELEKTRICKÉ VEDENIE VN - 22 kV
-  KÁBLOVÉ ELEKTRICKÉ VEDENIE VN - 22 kV
-  TRANSFORMAČNÁ STANICA 22/0,4 kV
-  DIAĽKOVÝ KÁBEL METALICKÝ
-  DIAĽKOVÝ KÁBEL OPTICKÝ
-  VTL PLYNOVOD
-  REGULAČNÁ STANICA PLYNU VTL - STL
-  ROPOVOD
-  PRODUKTOVOD
-  PRÍVOD VODY - RUIZINDOL
-  SPLAŠKOVÁ KANALIZÁCIA GRAVITAČNÁ
-  SPLAŠKOVÁ KANALIZÁCIA TLAKOVÁ
-  OCHRANNÉ PÁSMA VŠETKÝCH DRUHOV

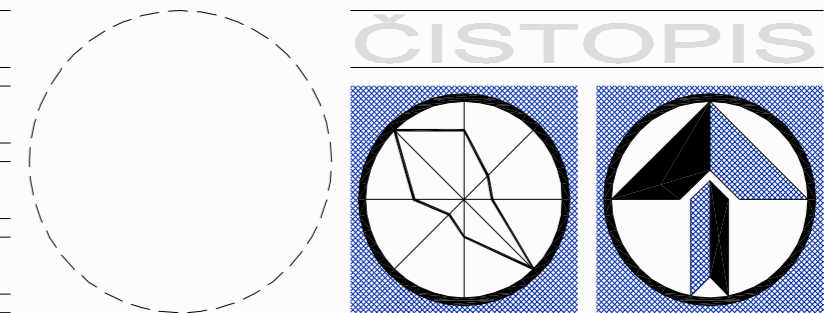

OBJEDNÁVATEĽ :	OBEC BIELY KOSTOL	Ing. arch. PAVOL KOVÁČ AUTORIZOVANÝ ARCHITEKT č. reg. : 0993 AA 1234 IČO : 11 754 745 DIČ : 1030036458
HLAVNÝ RIEŠITEĽ :	ING. ARCH. PAVOL KOVÁČ, LOMONOSOVA 6, TRNAVA	
KRESLIL :	ING. JOZEF NOVANSKÝ - N - PROJEKT	
STAVBA :	 <b>ÚPNO BIELY KOSTOL</b> NÁVRH RIEŠENIA	FORMÁT : 3 x A4
		DÁTUM : 01 / 2007
		STUPEŇ : NÁVRH
		Č. ZÁKAZKY : 00 / 2006
OBSAH :	ŠIRŠIE VZŤAHY	MIERKA : Č. VÝKRESU :
		1 : 25 000 <b>01</b>