



LEGENDA :

STAV	NÁVRH	VÝHLAD
		HRANICA KATASTRA OBCE BIELY KOSTOL
		HRANICA KATASTRA SUSEDNÝCH OBCÍ
		HRANICA ZASTAVANÉHO ÚZEMIA OBCE
		HRANICA CHVÚ TRNAVSKÉ RYBNÍKY
		PLOCHY RODINNÝCH DOMOV
		PLOCHY BYTOVÝCH DOMOV
		PLOCHY ZÁKLADNEJ OBČIANSKEJ VYBAVENOSTI
		PLOCHY ŠPORTOVÝCH ZARIADENÍ A REKREÁCIE
		PLOCHY VÝROBY, SKLADOV A TECH. VYBAVENOSTI
		PLOCHY FUNKČNE ZMIEŠANÉ
		PLOCHY BYTOVEJ VÝSTAVBY V k.ú. TRNAVA
		PLOCHY VEREJNEJ ZELENE - CINTORÍNY
		PLOCHY VEREJNEJ ZELENE
		PLOCHY ZELENE LEMUJÚCEJ KOMUNIKÁCIE
		PLOCHY NELESNEJ DREVINOVEJ VEGETÁCIE
		PLOCHY TRVALÝCH TRÁVNÝCH PORASTOV
		LÍNIOVÁ ZELEŇ
		LÍNIOVÁ ZELEŇ P6DOOCHRANNÁ
		PLOCHY ZÁHRADKÁRSKEJ OSADY
		PLOCHY ORNEJ P6DY 4 NAJLEPŠÍCH BPEJ
		PLOCHY ORNEJ P6DY OSTATNÝCH BPEJ
		VODNÉ PLOCHY A TOKY
		CESTY II. A III. TRIEDY
		DOPRAVNÉ PLOCHY A KOMUNIKÁCIE
		SMEROVANIE CIEST
		VZDUŠNÉ ELEKTRICKÉ VEDENIE VN - 22 kV

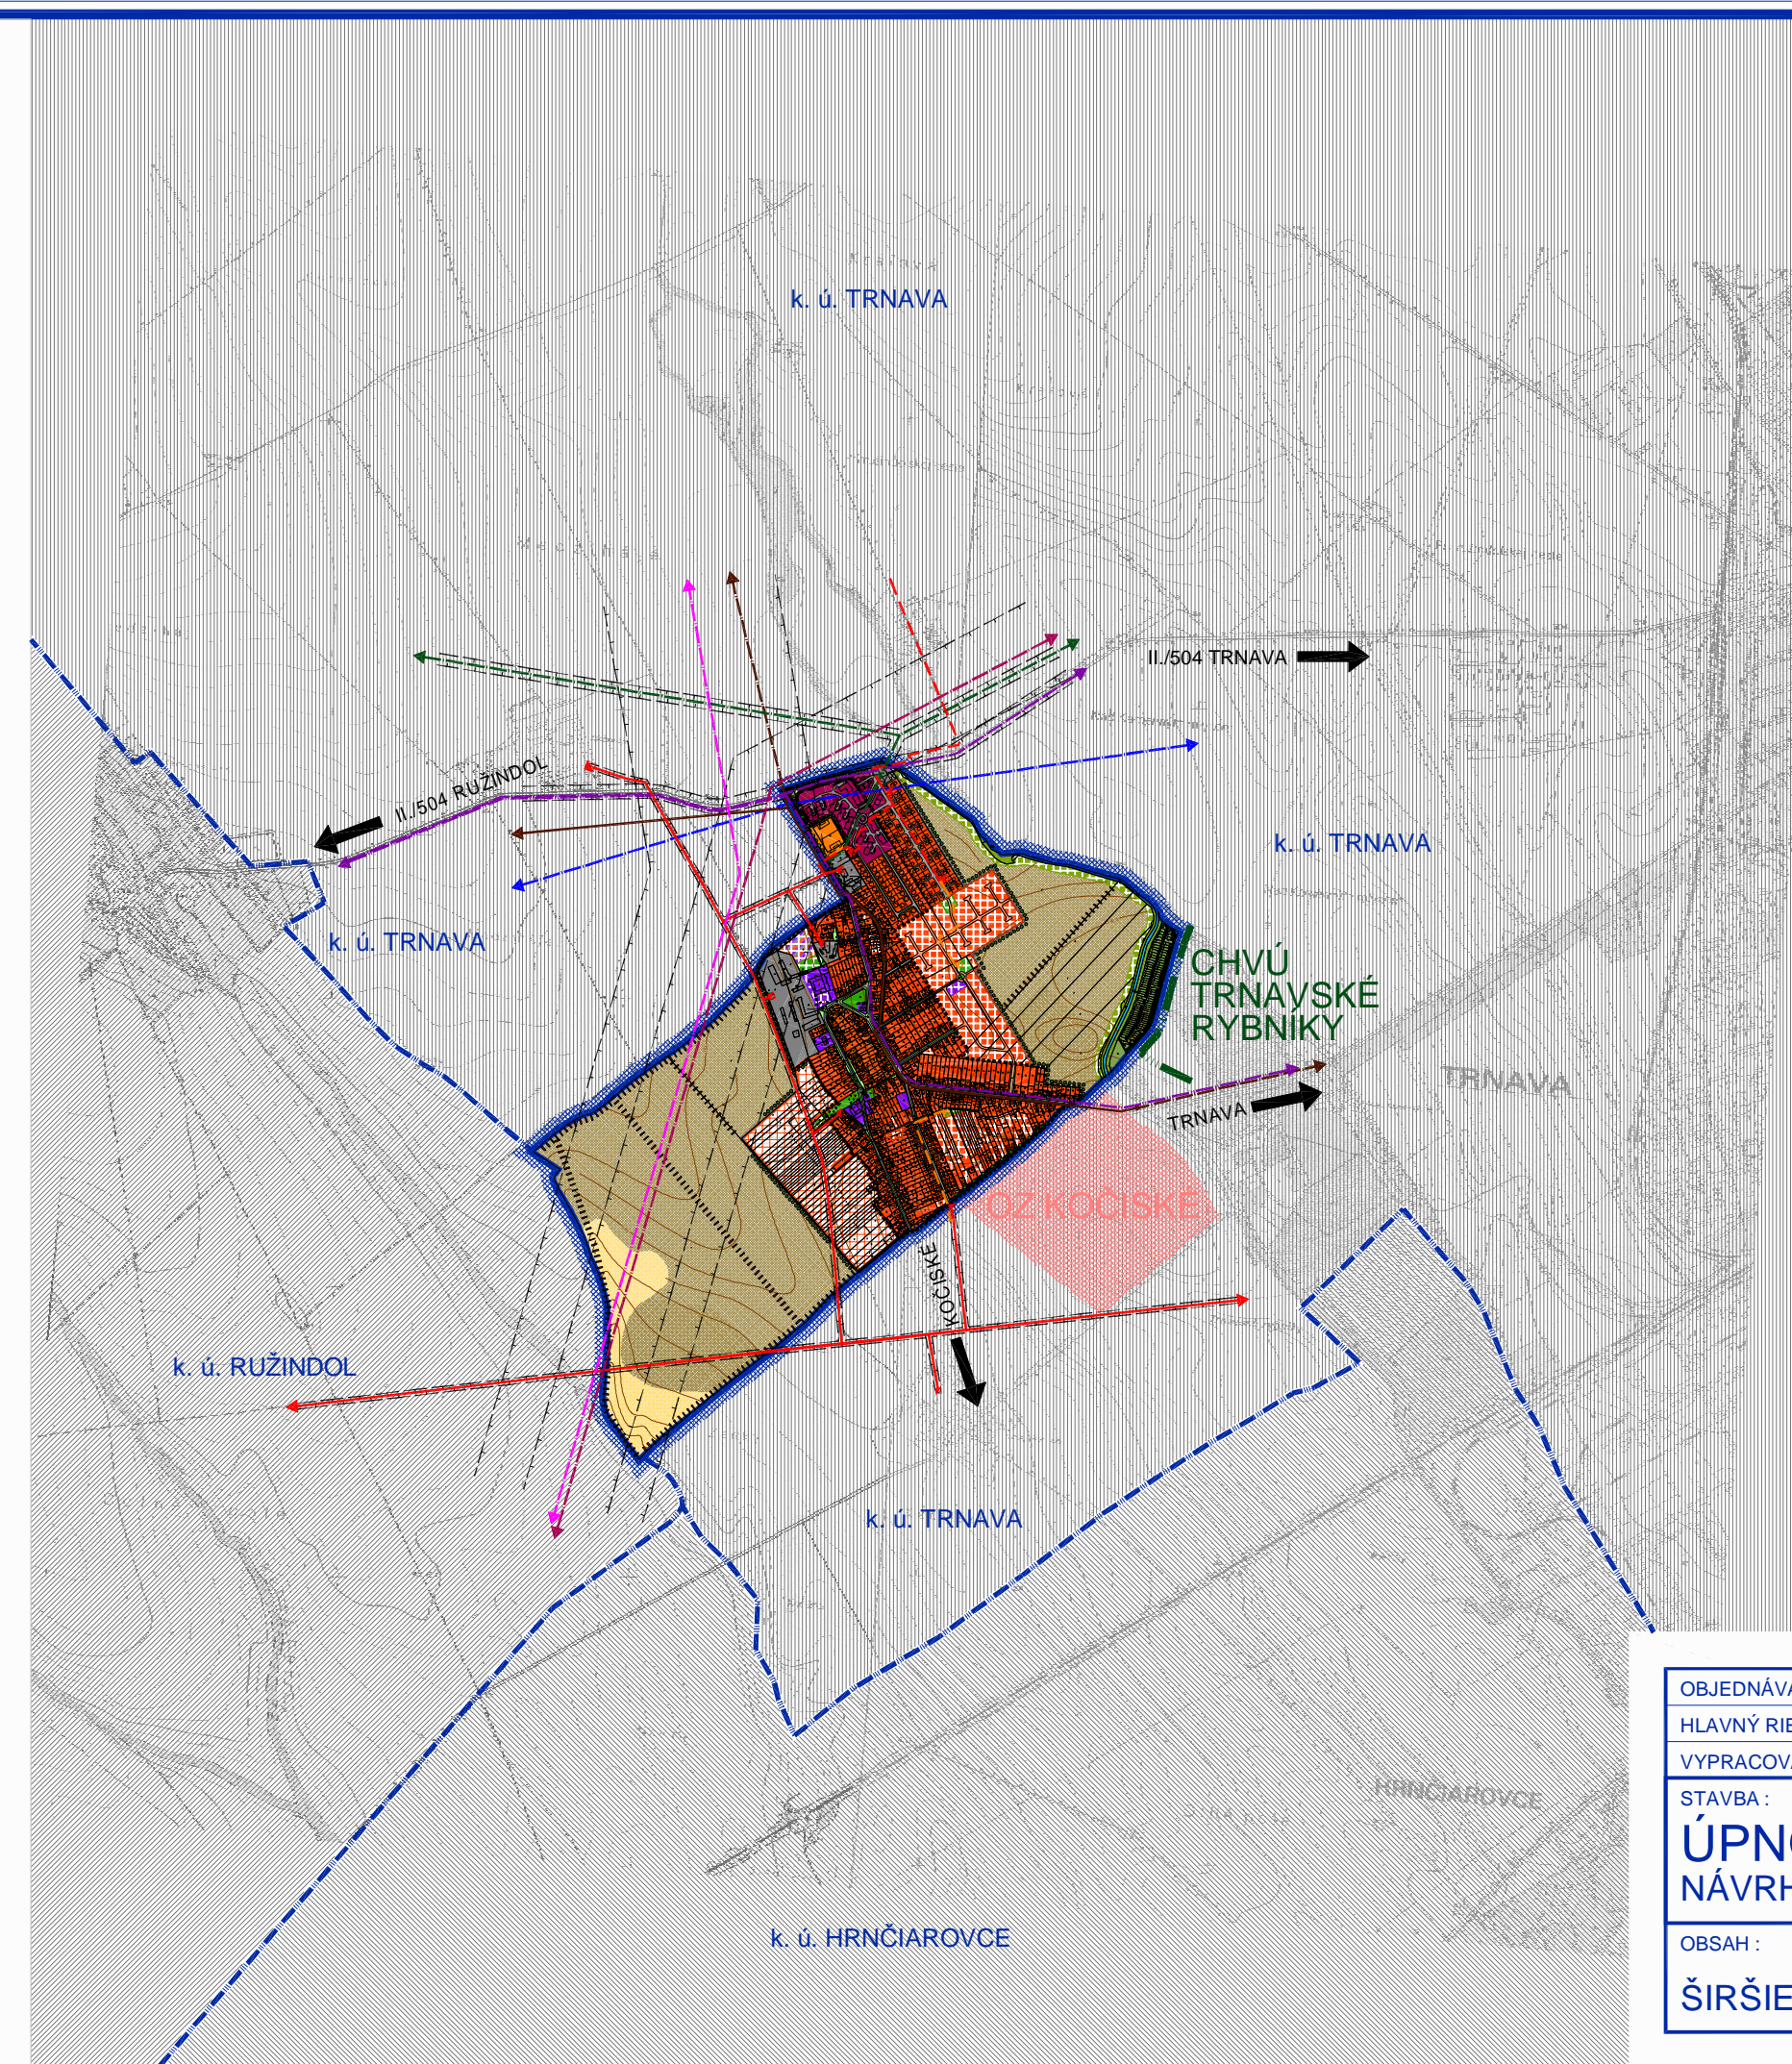

ÚPNO BIELY KOSTOL

	KÁBLOVÉ ELEKTRICKÉ VEDENIE VN - 22 kV
	TRANSFORMAČNÁ STANICA 22/0,4 kV
	DIAL'KOVÝ KÁBEL METALICKÝ
	DIAL'KOVÝ KÁBEL OPTICKÝ
	VTL PLYNOVOD
	REGULAČNÁ STANICA PLYNU VTL - STL
	ROPOVOD
	PRODUKTOVOD
	PRÍVOD VODY - RUŽINDOL
	SPLAŠKOVÁ KANALIZÁCIA GRAVITAČNÁ
	SPLAŠKOVÁ KANALIZÁCIA TLAKOVÁ
	OCHRANNÉ PÁSMA VŠETKÝCH DRUHOV

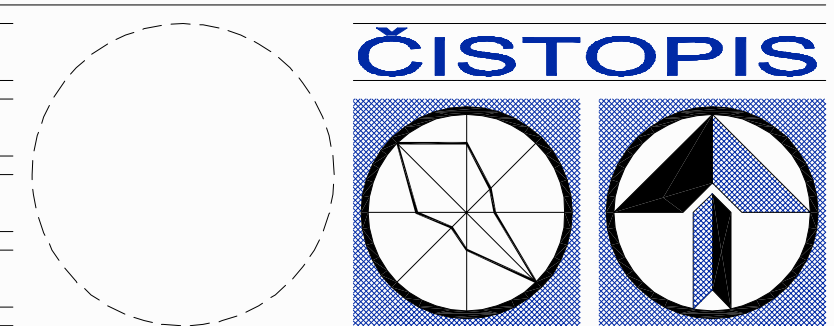

OBJEDNÁVATEL :	OBEC BIELY KOSTOL	Ing. arch. PAVOL KOVÁČ AUTORIZOVANÝ ARCHITEKT
HLAVNÝ RIEŠITEĽ :	ING. ARCH. PAVOL KOVÁČ, LOMONOSOVA 6, TRNAVA	č. reg. : 0993 AA 1234 IČO : 11 754 745 DIČ : 1030036458
VYPRACOVAL :	ING. JOZEF NOVANSKÝ	
STAVBA :	ÚPNO BIELY KOSTOL NÁVRH RIEŠENIA	 FORMÁT : 3 x A4
OBSAH :	ŠIRŠIE VZŤAHY	DÁTUM : 01 / 2007
		STUPEŇ : NÁVRH
		Č. ZÁKAZKY : 00 / 2006
		MIERKA : Č. VÝKRESU :
		1 : 25 000 01