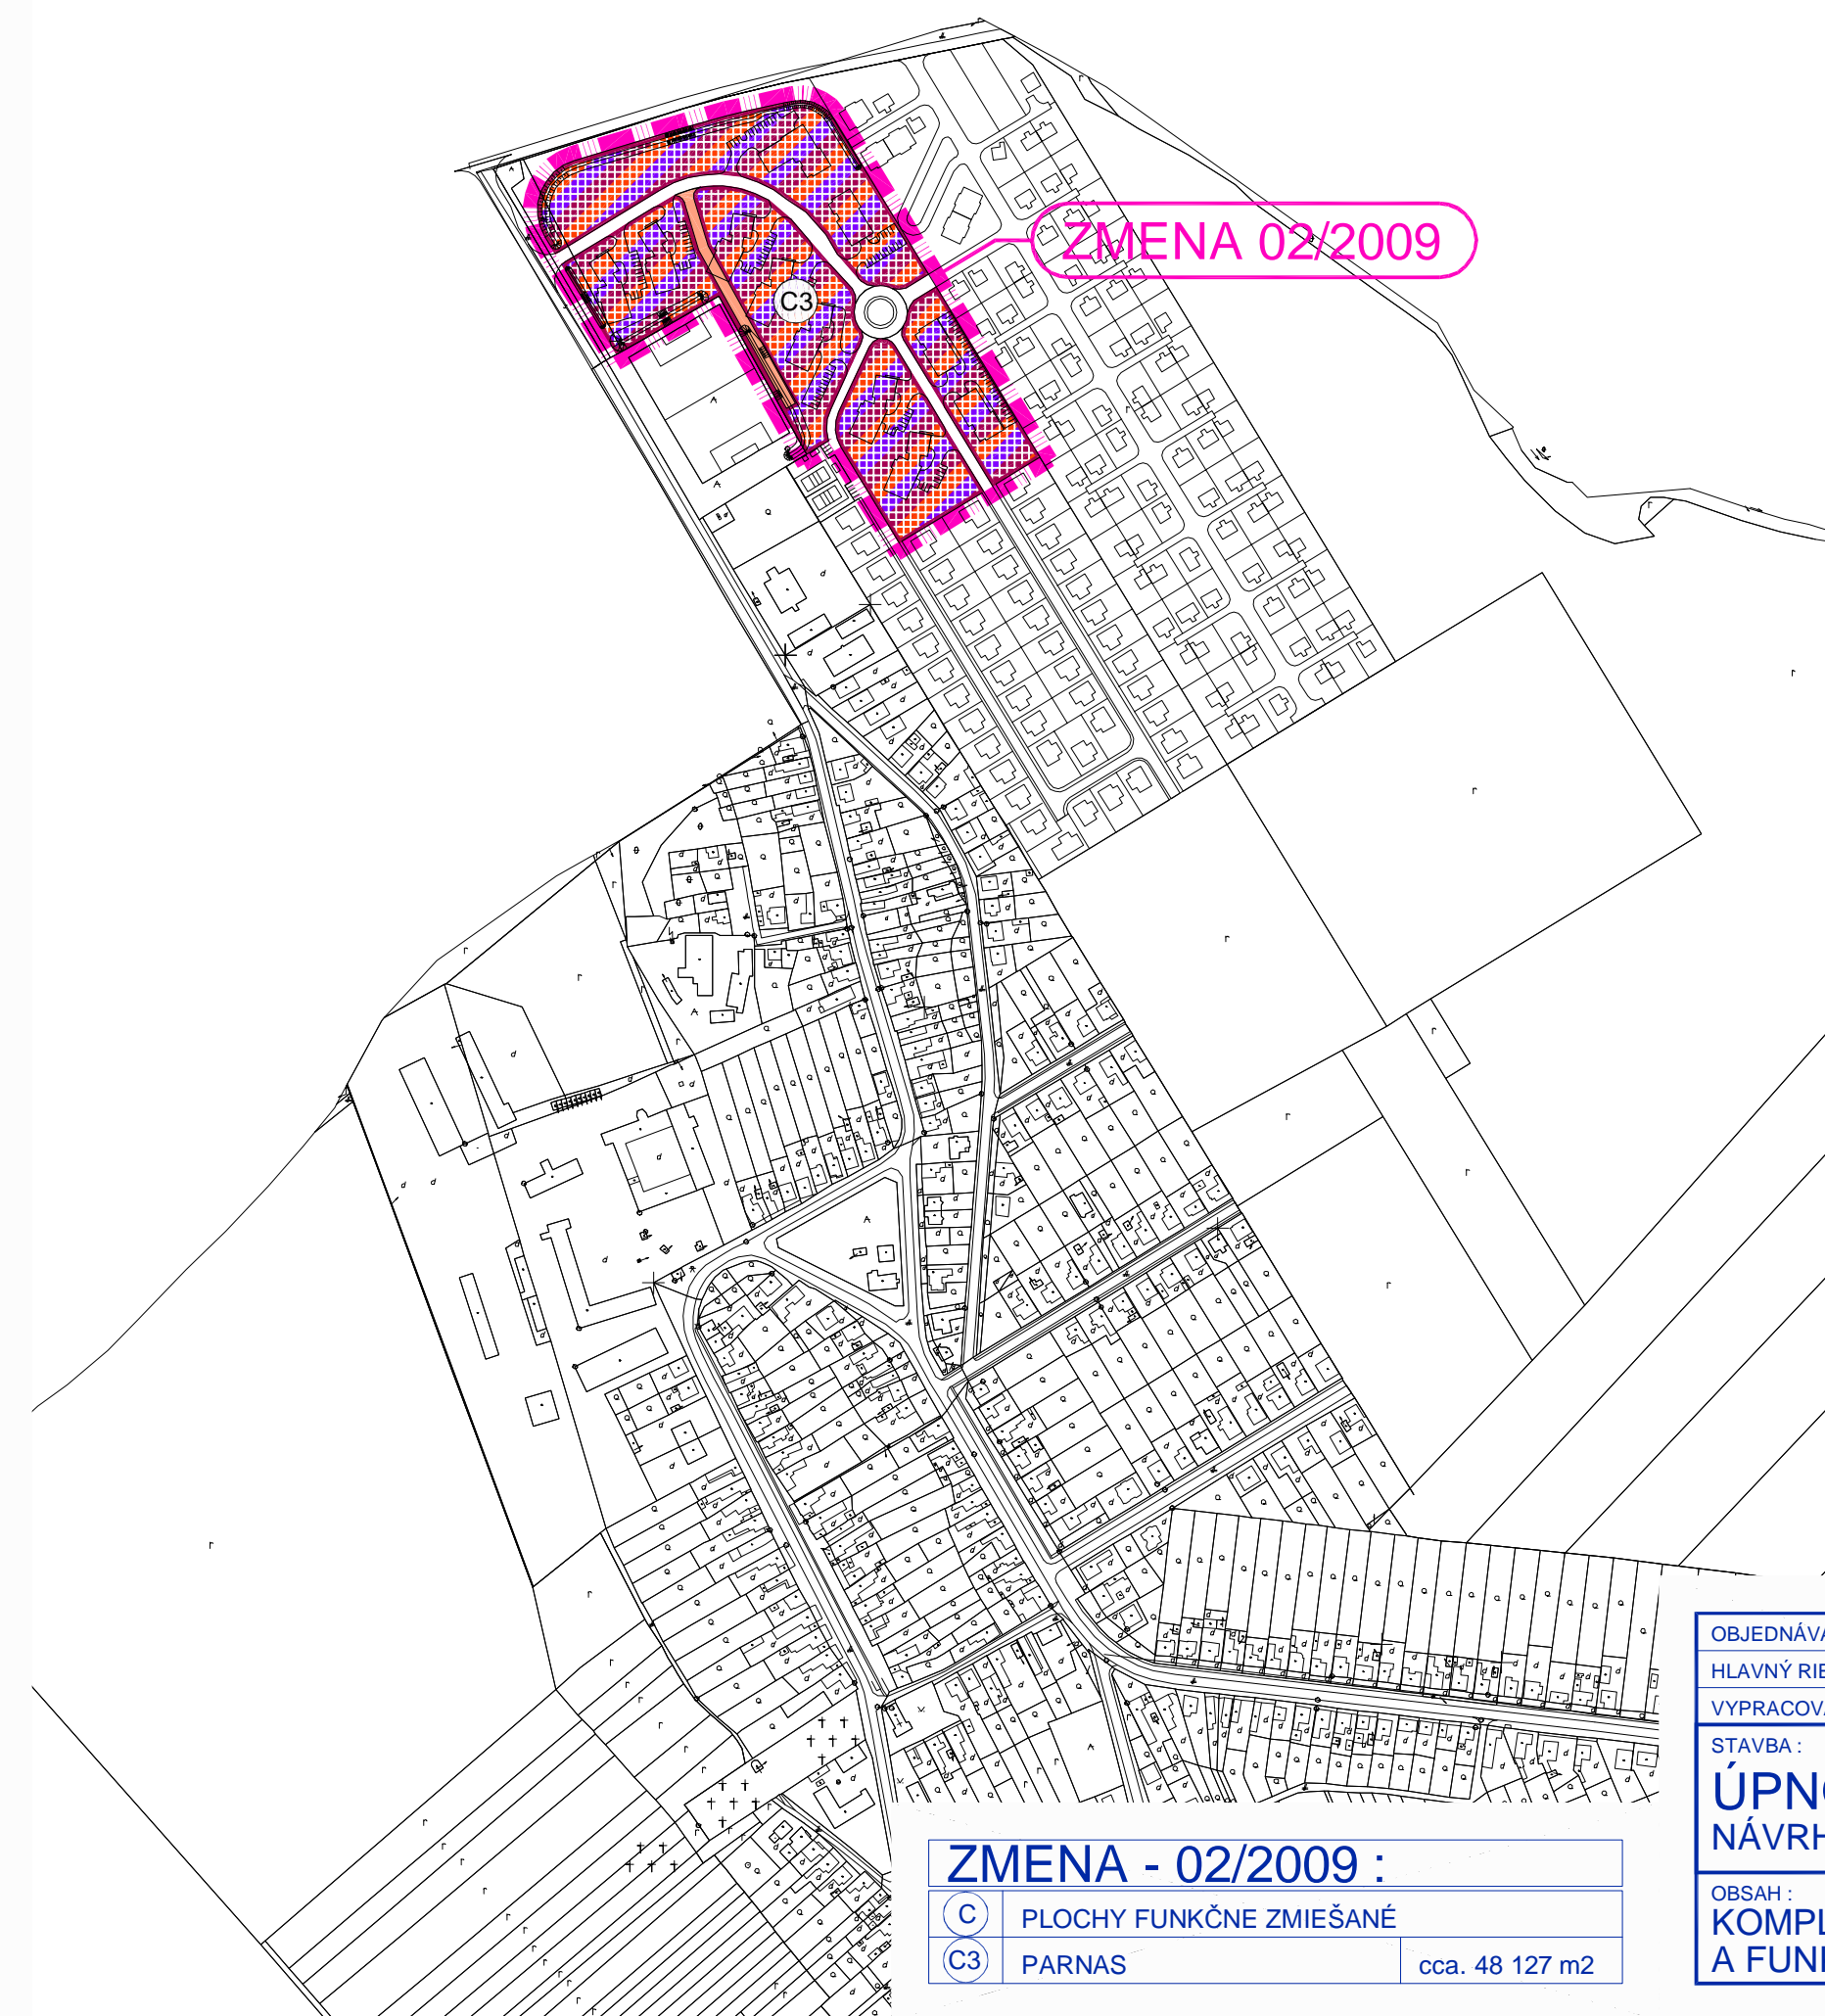

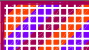





# ÚPNO BIELY KOSTOL



ZMENA 02/2009

-  HRANICA RIEŠENEJ LOKALITY - ZMENA 02/2009
-  PLOCHY FUNKČNE ZMIEŠANÉ - BD, RD, OV

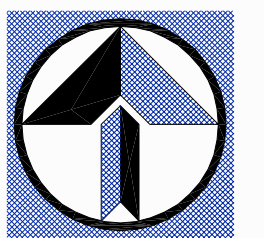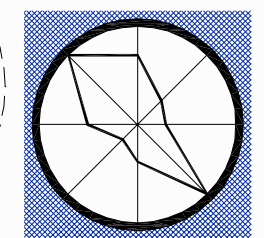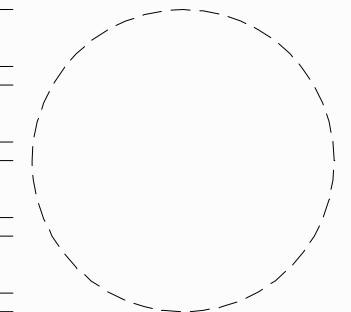ZMENA 02/2009



<b>ZMENA - 02/2009 :</b>		
<b>C</b>	PLOCHY FUNKČNE ZMIEŠANÉ	
<b>C3</b>	PARNAS	cca. 48 127 m <sup>2</sup>

OBJEDNÁVATEĽ :	OBEC BIELY KOSTOL	Ing. arch. PAVOL KOVÁČ <b>AUTORIZOVANÝ ARCHITEKT</b>
HLAVNÝ RIEŠITEĽ :	ING. ARCH. PAVOL KOVÁČ, LOMONOSOVA 6, TRNAVA	č. reg. : 0993 AA 1234
VYPRACOVAL :	ING. JOZEF NOVANSKÝ	IČO : 11 754 745
STAVBA :	<b>ÚPNO BIELY KOSTOL</b> <b>NÁVRH RIEŠENIA</b>	DIČ : 1030036458
FORMÁT :		3 x A4
DÁTUM :	03 / 2009	
STUPEŇ :	NÁVRH	
Č. ZÁKAZKY :	02 / 2009	
MIERKA :	1 : 5 000	Č. VÝKRESU :
		<b>02</b>

