





ÚPNO BIELY KOSTOL

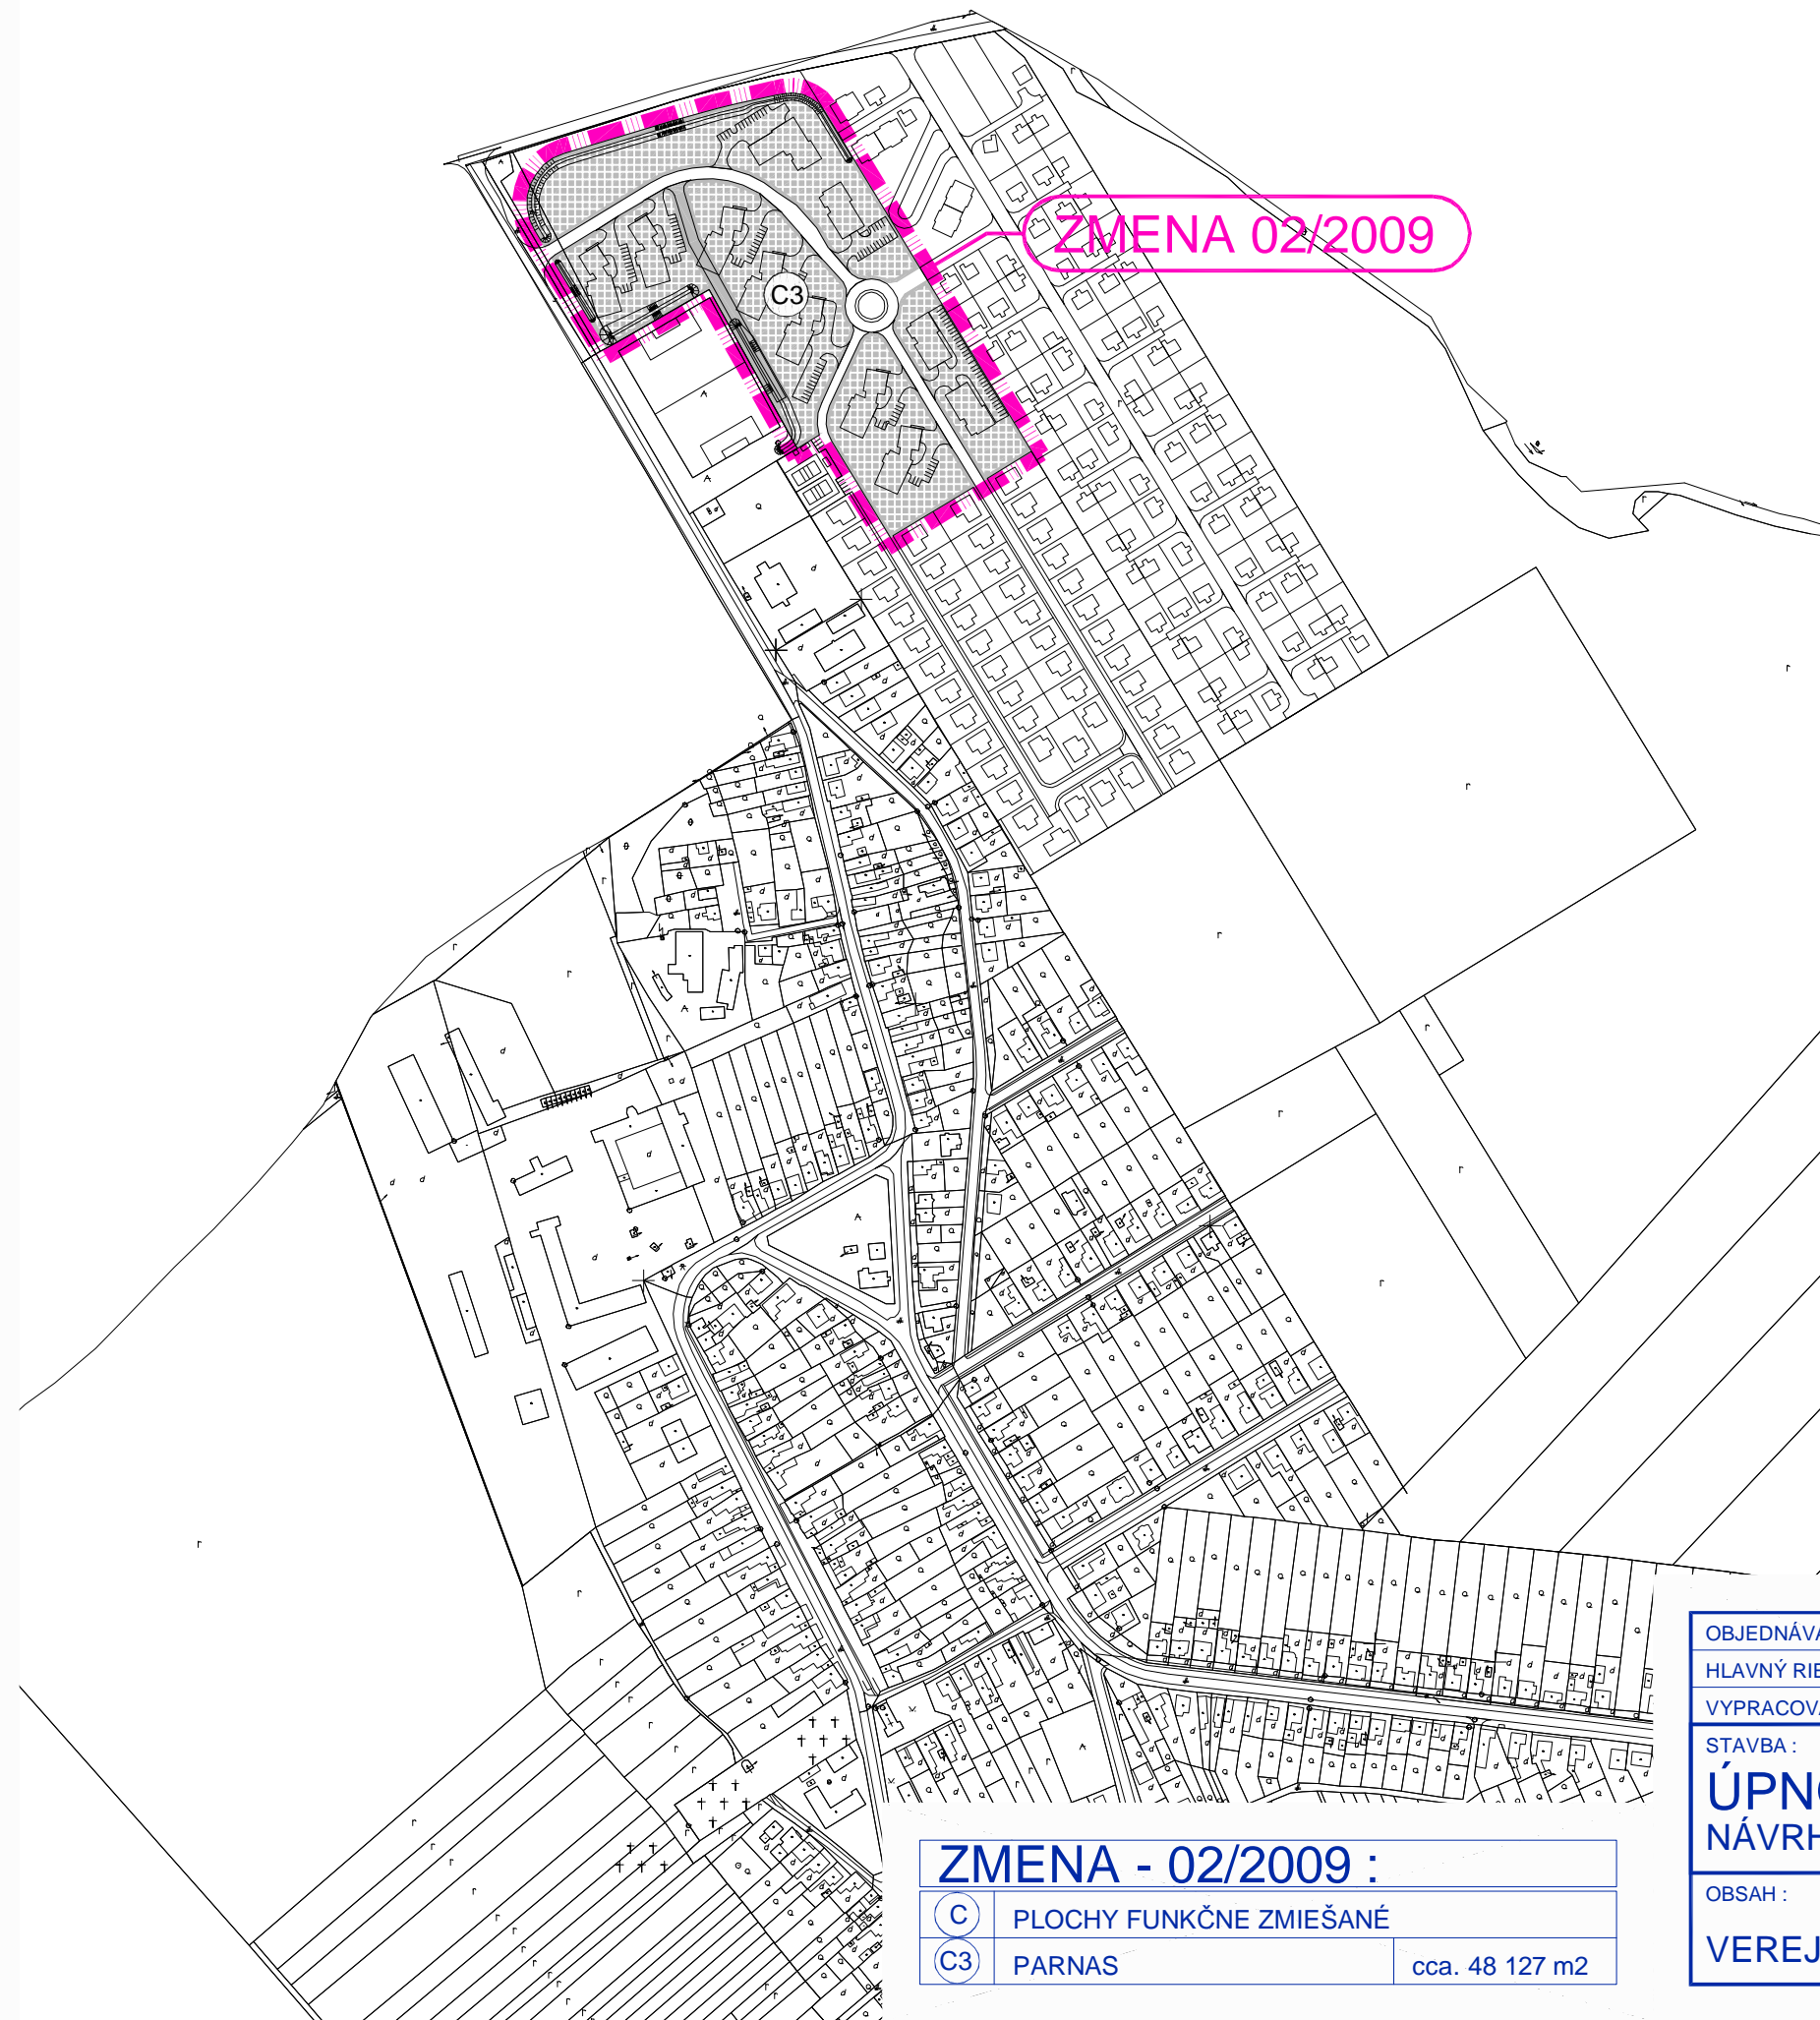

HRANICA RIEŠENEJ LOKALITY - ZMENA 02/2009

ZMENA 02/2009

ZMENA 02/2009

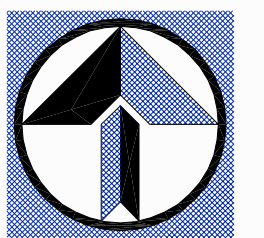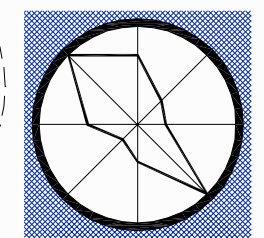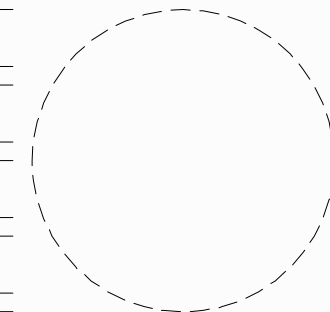

ZMENA - 02/2009 :		
C	PLOCHY FUNKČNE ZMIEŠANÉ	
C3	PARNAS	cca. 48 127 m2

OBJEDNÁVATEL :	OBEC BIELY KOSTOL	Ing. arch. PAVOL KOVÁČ AUTORIZOVANÝ ARCHITEKT	
HLAVNÝ RIEŠITEĽ :	ING. ARCH. PAVOL KOVÁČ, LOMONOSOVA 6, TRNAVA	č. reg. : 0993 AA 1234	
VYPRACOVAL :	BLANKA NOMILNEROVÁ, ING. JOZEF NOVANSKÝ	IČO : 11 754 745	
STAVBA :	 ÚPNO BIELY KOSTOL NÁVRH RIEŠENIA	FORMÁT : 3 x A4	
OBSAH :		DÁTUM : 03 / 2009	
	VEREJNÉ DOPRAVNÉ VYBAVENIE	STUPEŇ : NÁVRH	
		Č. ZÁKAZKY : 02 / 2009	
		MIERKA : Č. VÝKRESU :	
		1 : 5 000	03