





ÚPNO BIELY KOSTOL

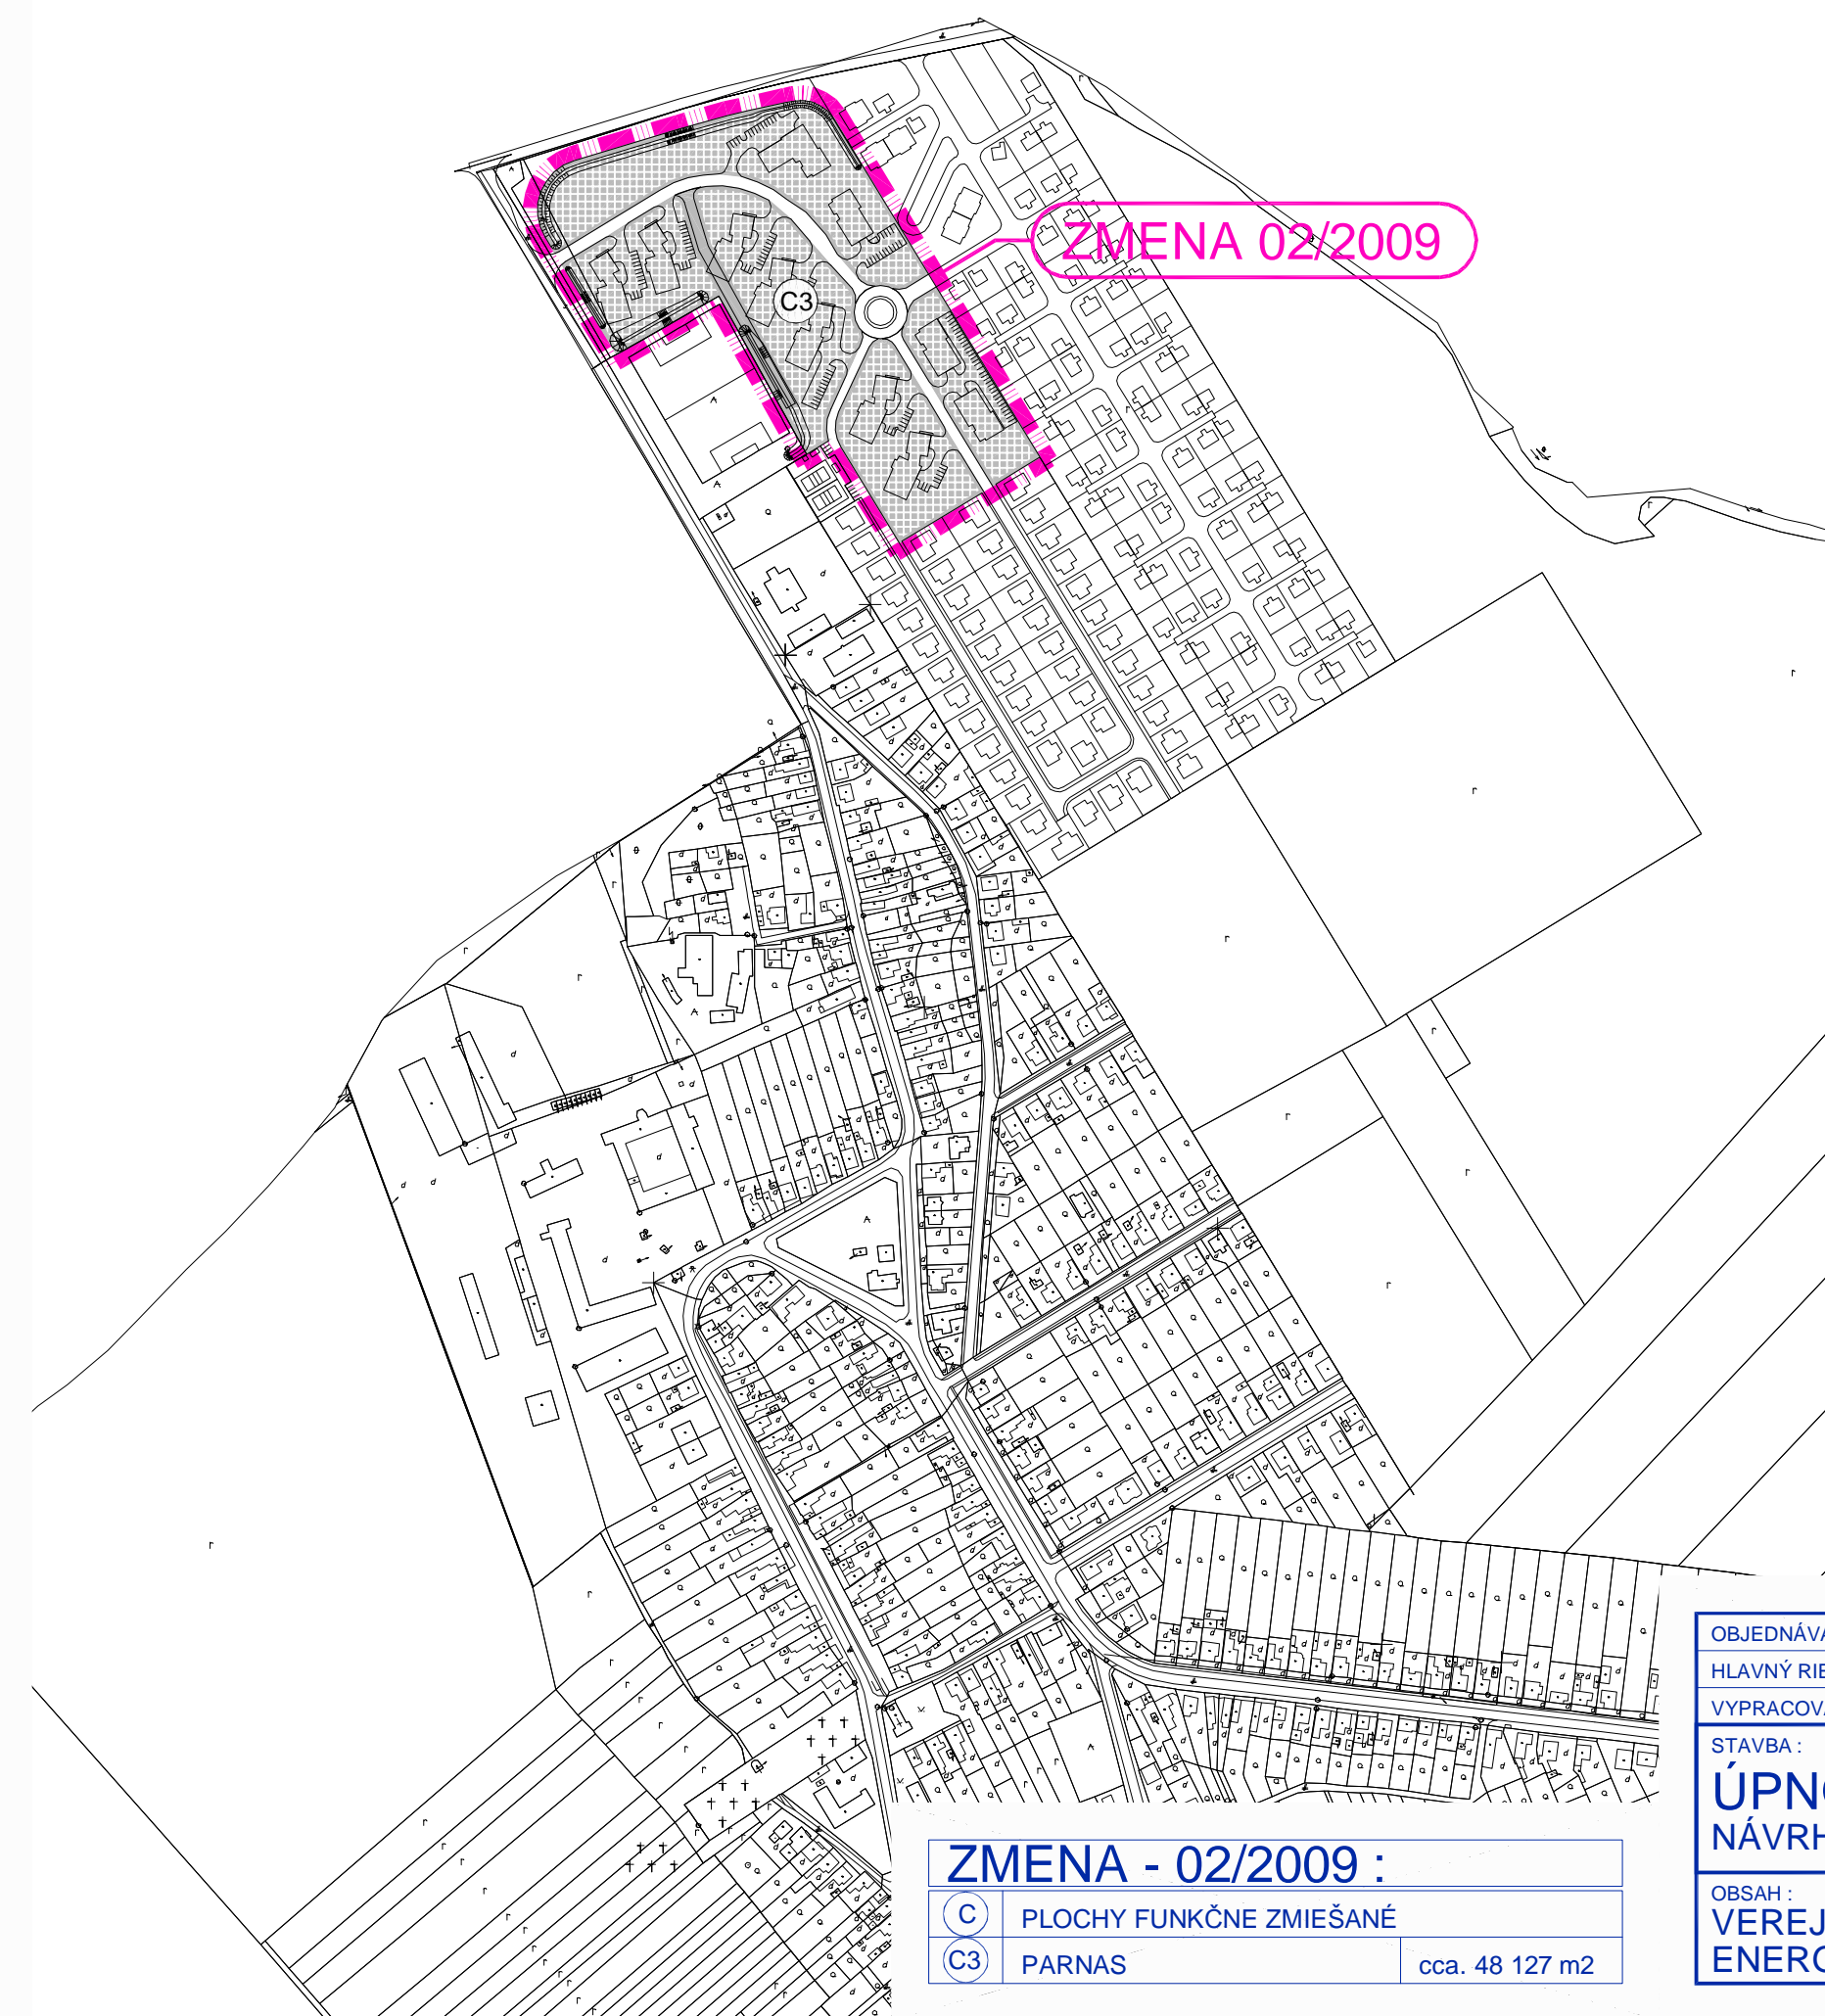

HRANICA RIEŠENEJ LOKALITY - ZMENA 02/2009

ZMENA 02/2009

ZMENA 02/2009

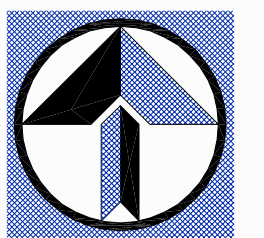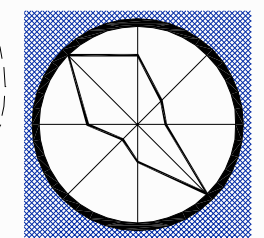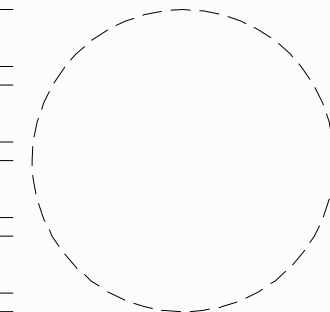

ZMENA - 02/2009 :		
C	PLOCHY FUNKČNE ZMIEŠANÉ	
C3	PARNAS	cca. 48 127 m2

OBJEDNÁVATEĽ :	OBEC BIELY KOSTOL	Ing. arch. PAVOL KOVÁČ AUTORIZOVANÝ ARCHITEKT
HLAVNÝ RIEŠITEĽ :	ING. ARCH. PAVOL KOVÁČ, LOMONOSOVOVA 6, TRNAVA	č. reg. : 0993 AA 1234
VYPRACOVAL :	ING. J. ŠPRINKA, M. NOMILNER, P. SRPOŇ, ING. J. NOVANSKÝ	IČO : 11 754 745
STAVBA :	ÚPNO BIELY KOSTOL NÁVRH RIEŠENIA	DIČ : 1030036458
ÚPNO BIELY KOSTOL NÁVRH RIEŠENIA		FORMÁT : 3 x A4
VEREJNÉ TECHNICKÉ VYBAVENIE ENERGETIKA A SPOJE		DÁTUM : 03 / 2009
		STUPEŇ : NÁVRH
		Č. ZÁKAZKY : 02 / 2009
		MIERKA : Č. VÝKRESU :
		1 : 5 000 04