


ÚPNO BIELY KOSTOL



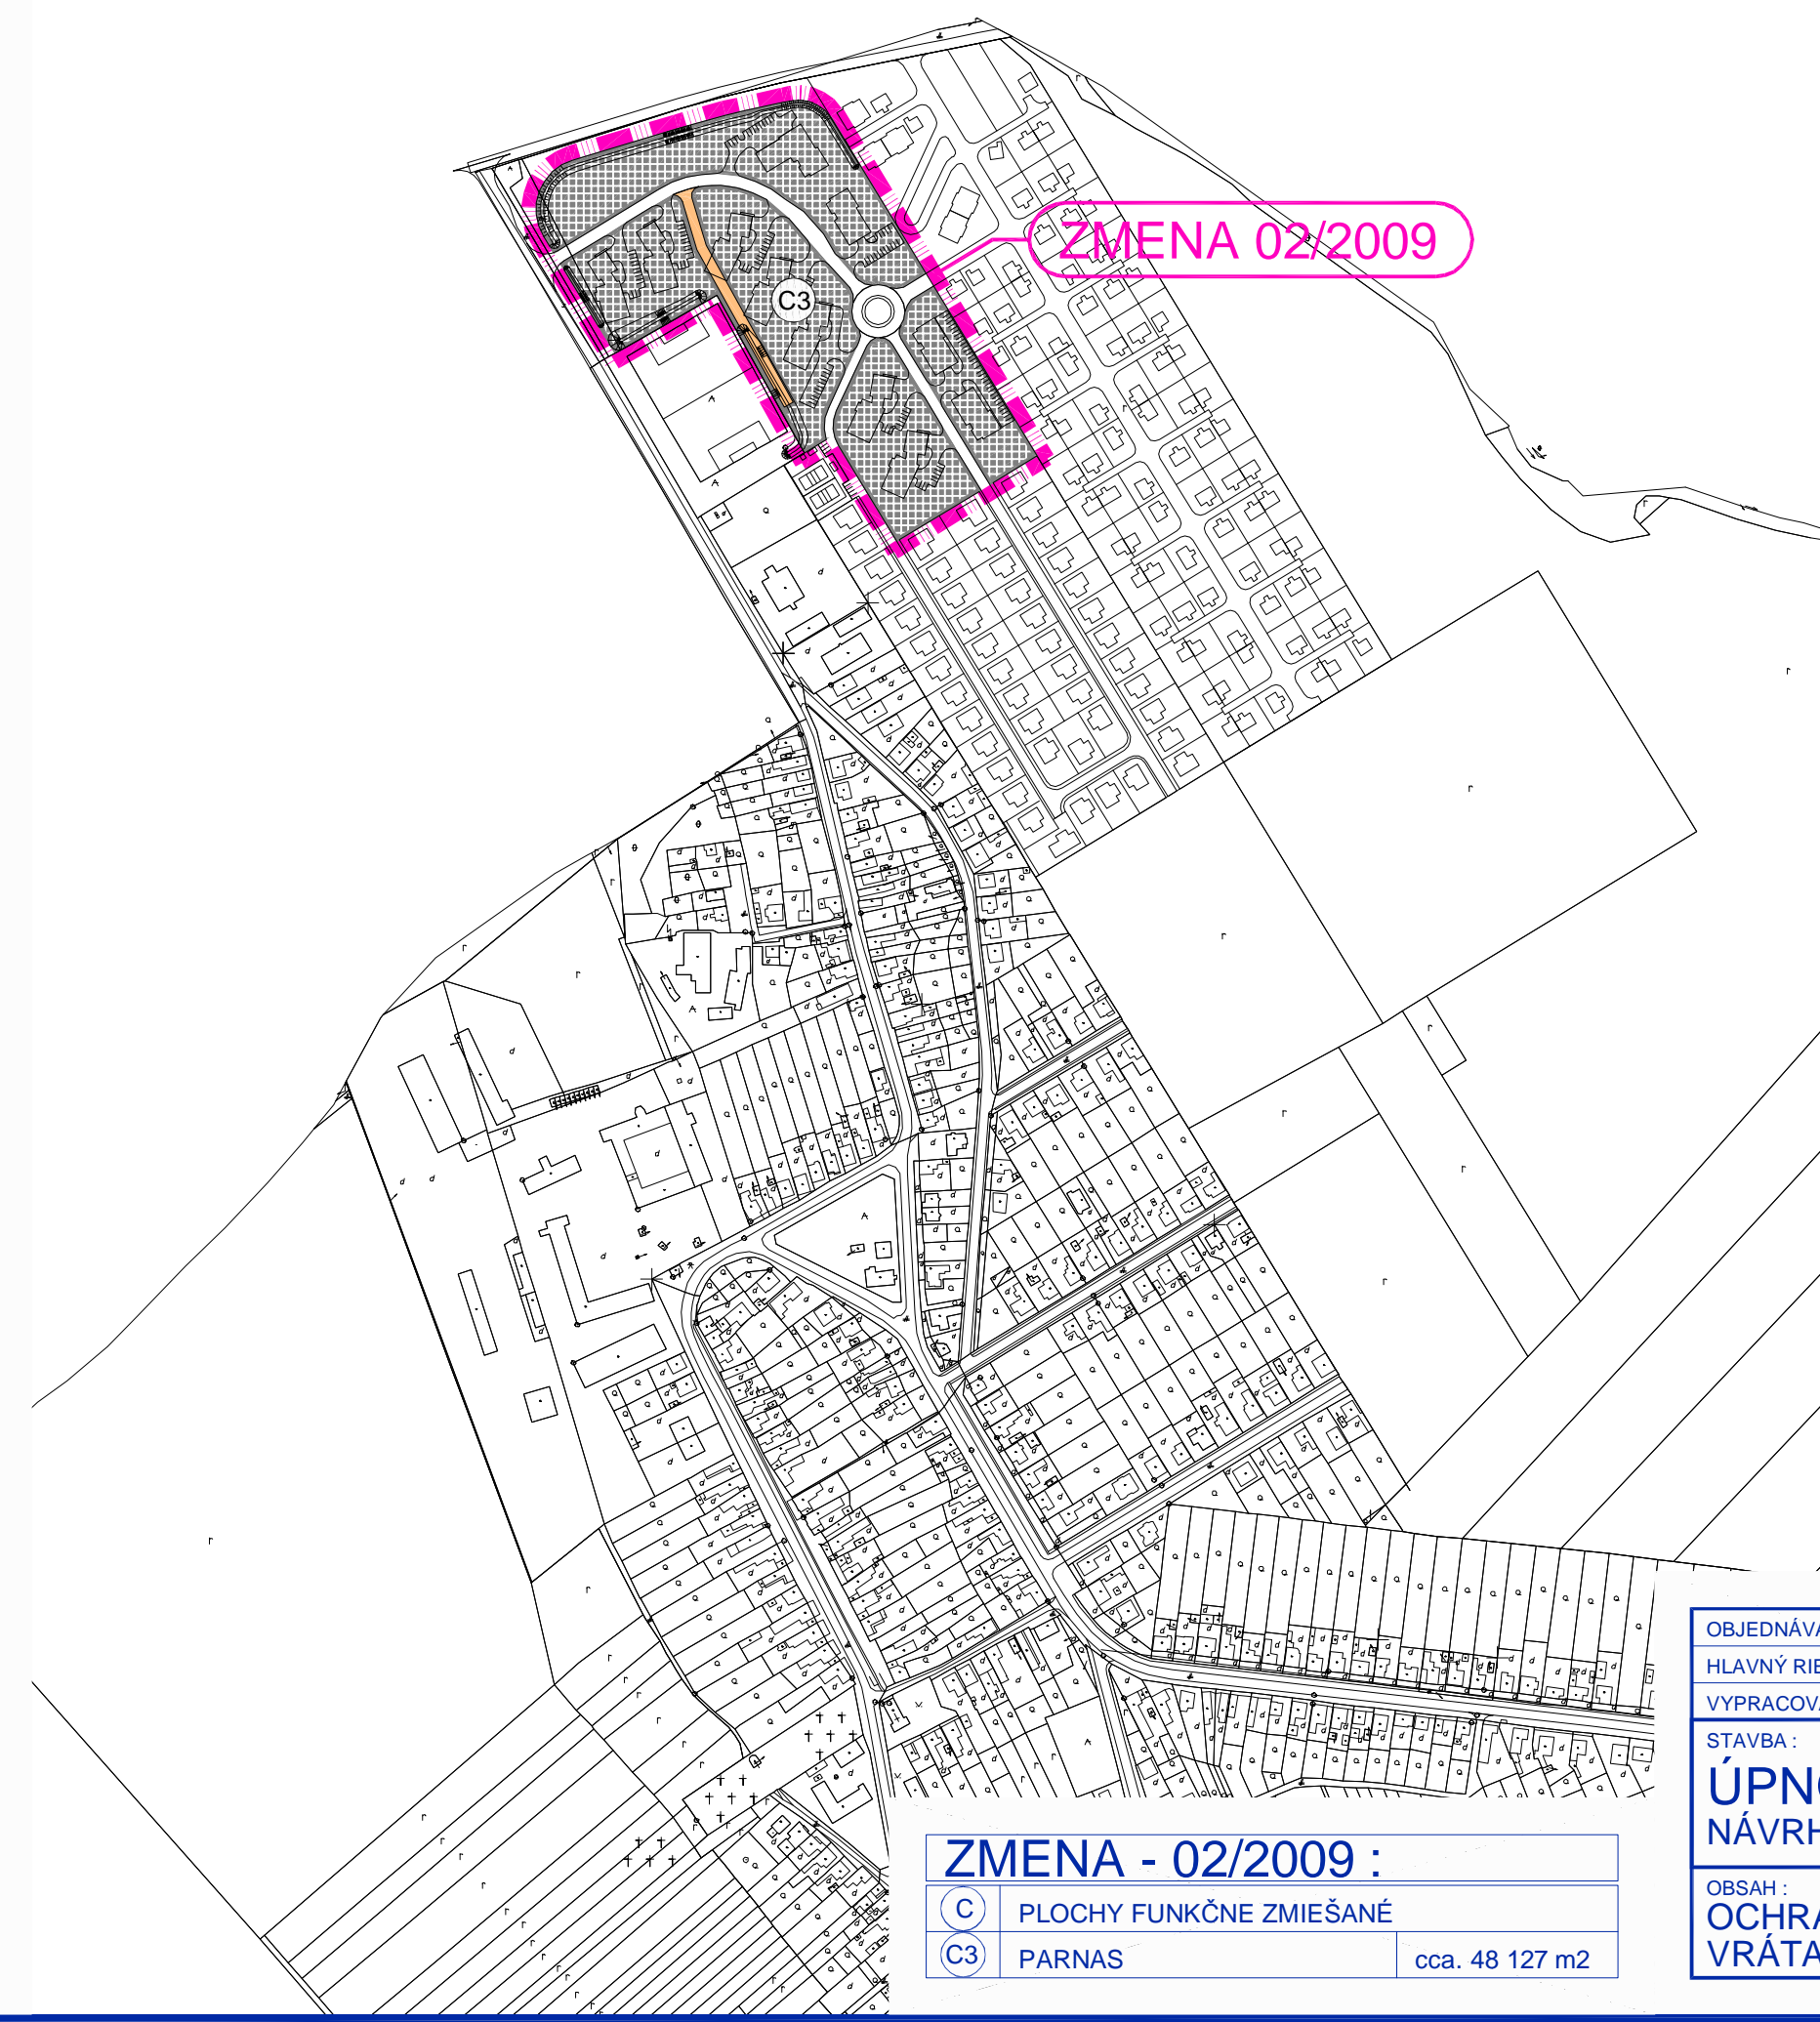


ZMENA 02/2009



HRANICA RIEŠENEJ LOKALITY - ZMENA 02/2009

ZMENA 02/2009

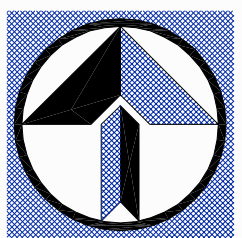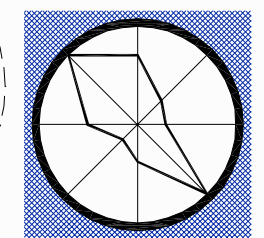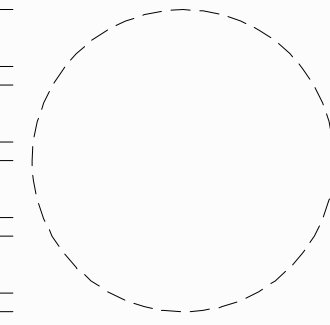

ZMENA - 02/2009 :		
C	PLOCHY FUNKČNE ZMIEŠANÉ	
C3	PARNAS	cca. 48 127 m2

OBJEDNÁVATEL :	OBEC BIELY KOSTOL	Ing. arch. PAVOL KOVÁČ AUTORIZOVANÝ ARCHITEKT
HLAVNÝ RIEŠITEĽ :	ING. ARCH. PAVOL KOVÁČ, LOMONOSOVOVA 6, TRNAVA	č. reg. : 0993 AA 1234
VYPRACOVAL :	ING. KATARÍNA STANÍKOVÁ, ING. JOZEF NOVANSKÝ	IČO : 11 754 745
STAVBA :	ÚPNO BIELY KOSTOL NÁVRH RIEŠENIA 	DIČ : 1030036458
FORMÁT :		3 x A4
DÁTUM :	03 / 2009	
STUPEŇ :	NÁVRH	
Č. ZÁKAZKY :	02 / 2009	
MIERKA :	1 : 5 000	Č. VÝKRESU :
		06