







# ÚPNO BIELY KOSTOL

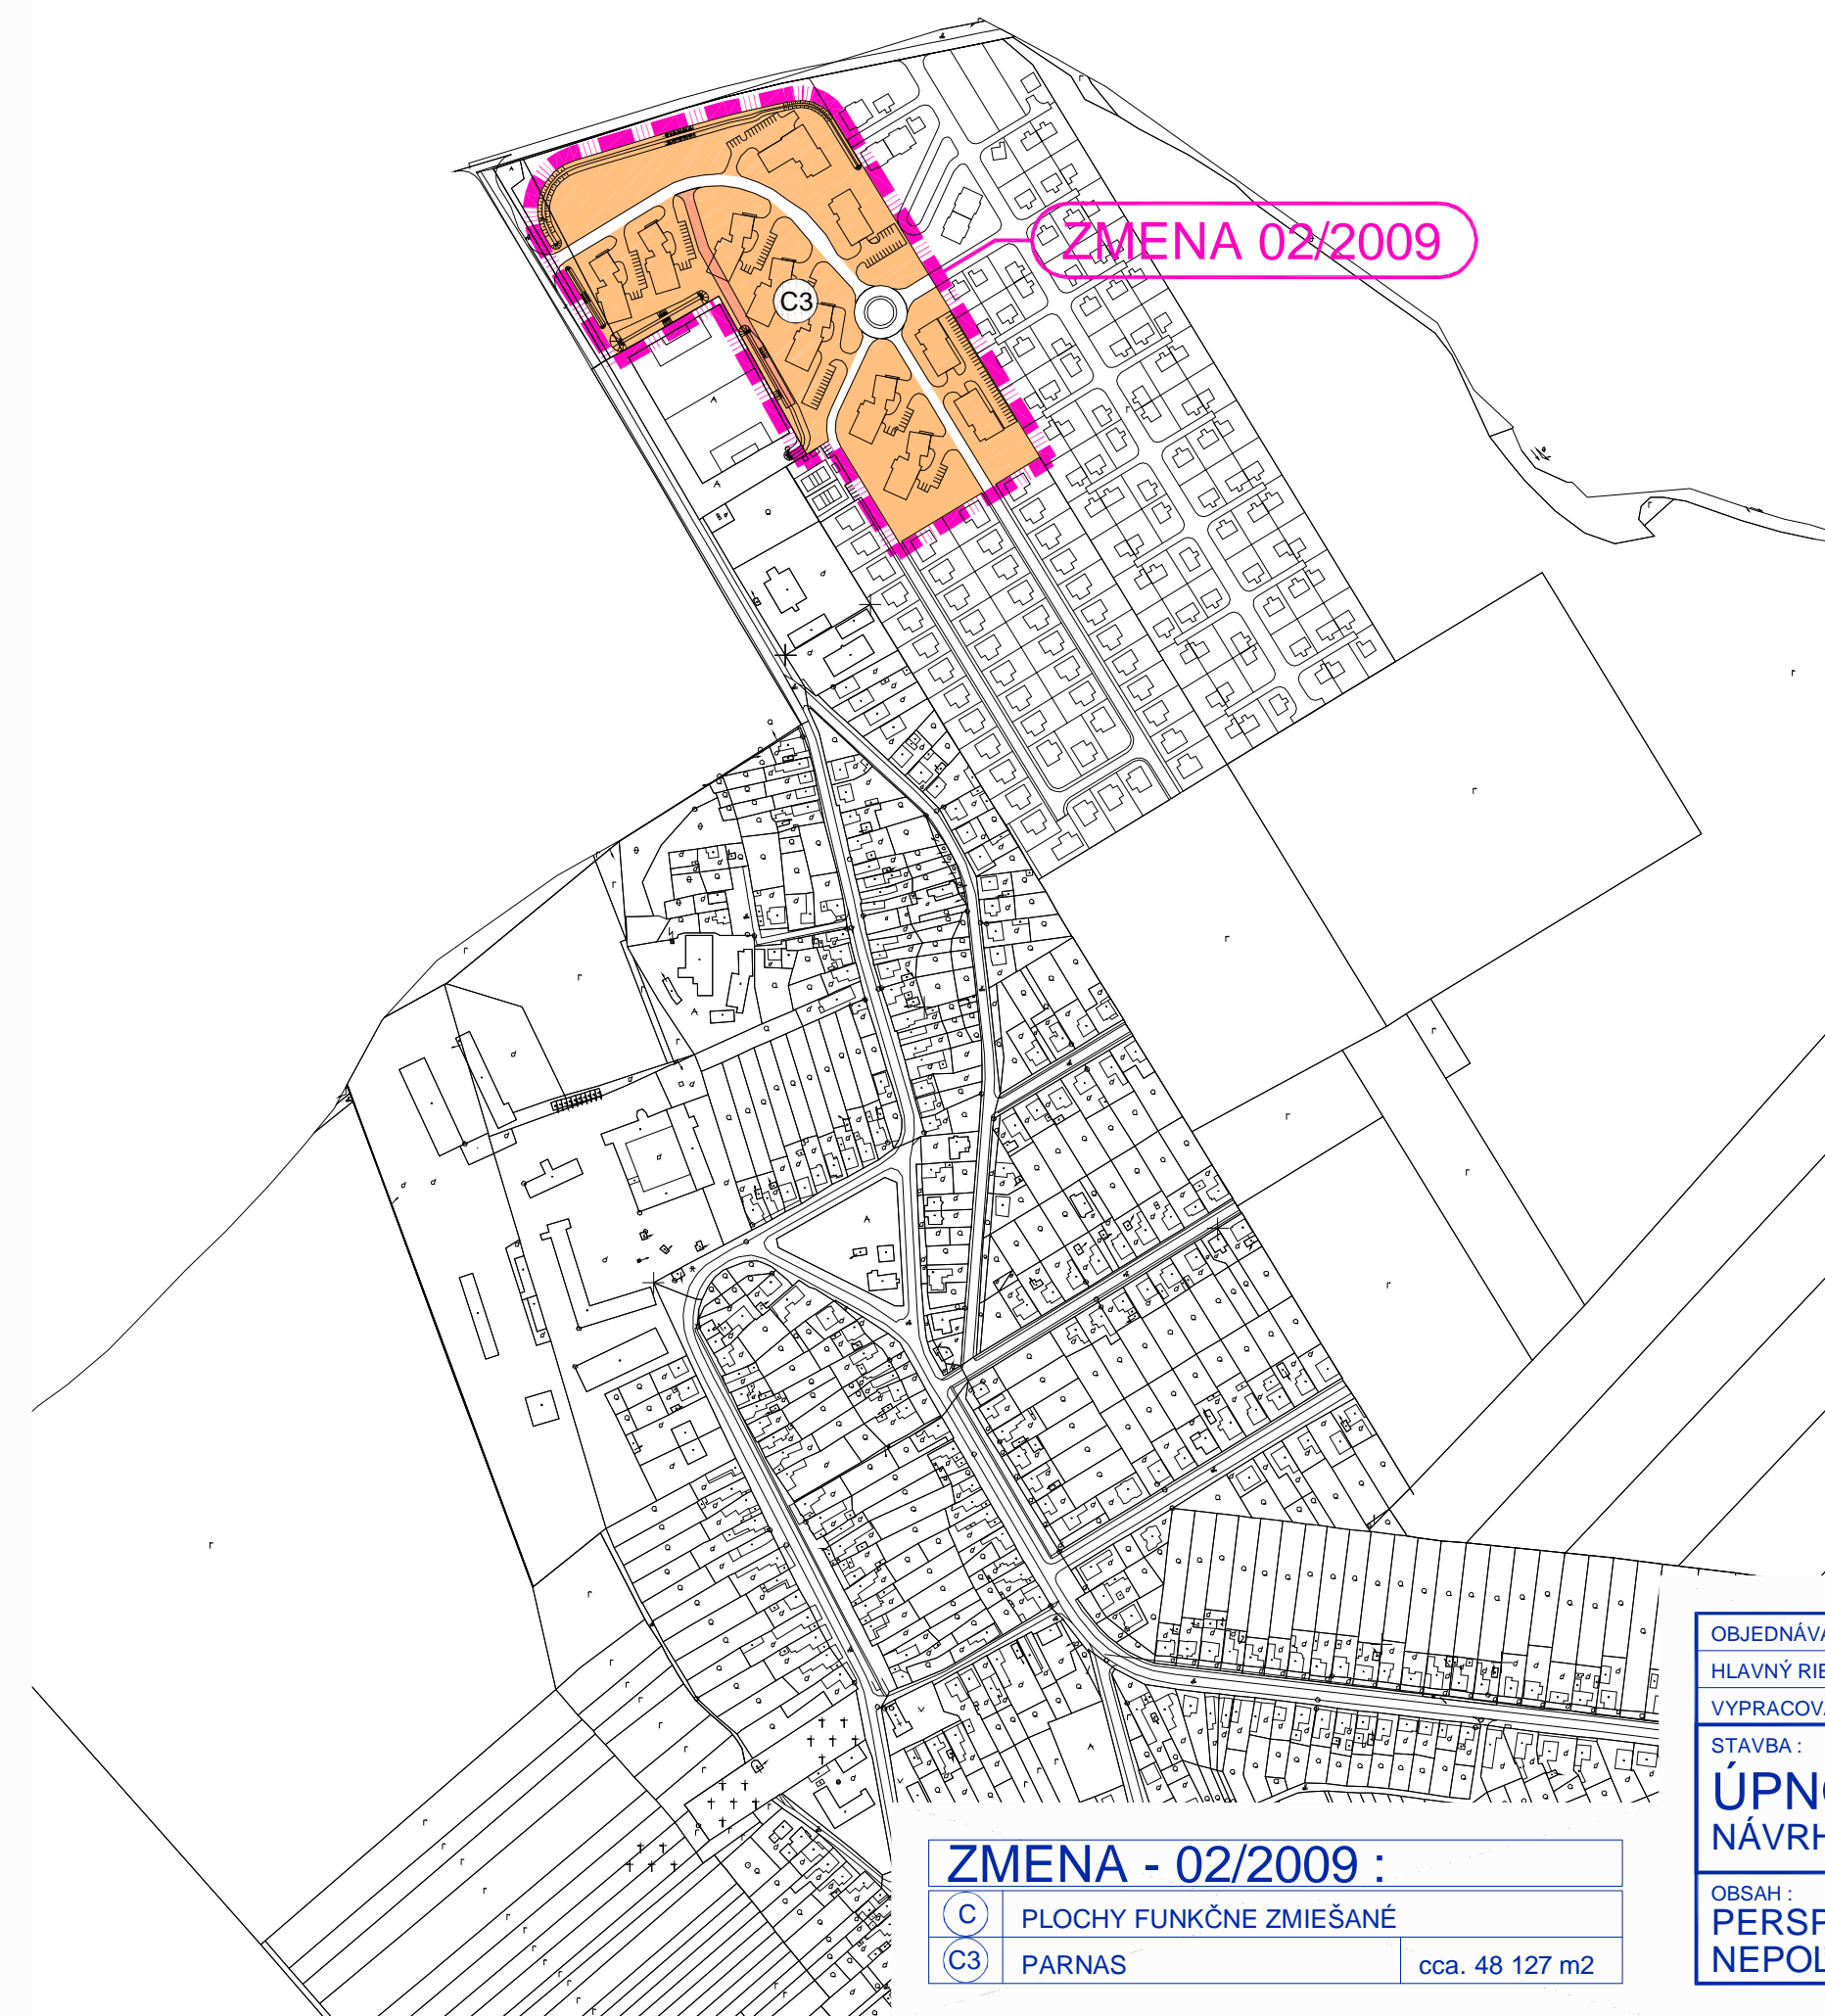

-  HRANICA RIEŠENEJ LOKALITY - ZMENA 02/2009
-  ZMENA FUNKCIE JESTVUJÚCICH PLŔCH

ZMENA 02/2009

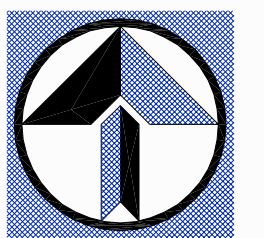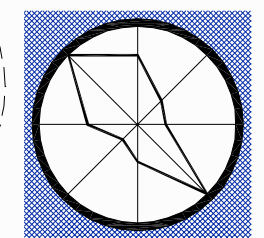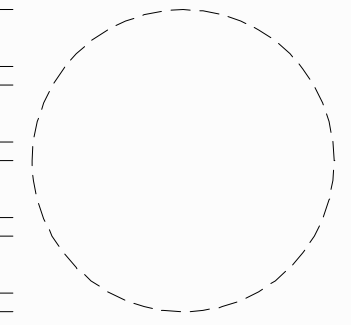

<b>ZMENA - 02/2009 :</b>		
<b>C</b>	PLOCHY FUNKČNE ZMIEŠANÉ	
<b>C3</b>	PARNAS	cca. 48 127 m <sup>2</sup>

OBJEDNÁVATEĽ :	OBEC BIELY KOSTOL		Ing. arch. PAVOL KOVÁČ <b>AUTORIZOVANÝ ARCHITEKT</b> č. reg. : 0993 AA 1234 IČO : 11 754 745 DIČ : 1030036458	
HLAVNÝ RIEŠITEĽ :	ING. ARCH. PAVOL KOVÁČ, LOMONOSOVA 6, TRNAVA		FORMÁT :	3 x A4
VYPRACOVAL :	ING. KATARÍNA STANIKOVÁ, ING. JOZEF NOVANSKÝ		DÁTUM :	03 / 2009
STAVBA :	<b>ÚPNO BIELY KOSTOL</b> NÁVRH RIEŠENIA	STUPEŇ :	NÁVRH	
OBSAH :	PERSPEKTÍVNE POUŽITIE PPF NA NEPOLNOHOSPODÁRSKE ÚČELY	Č. ZÁKAZKY :	02 / 2009	
		MIERKA :	Č. VÝKRESU :	
		1 : 5 000	<b>07</b>	