



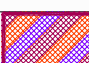
ZMENA - 02/2009 :

C	PLOCHY FUNKČNE ZMIEŠANÉ	
C3	PARNAS	cca. 48 127 m2




ZMENA 02/2009

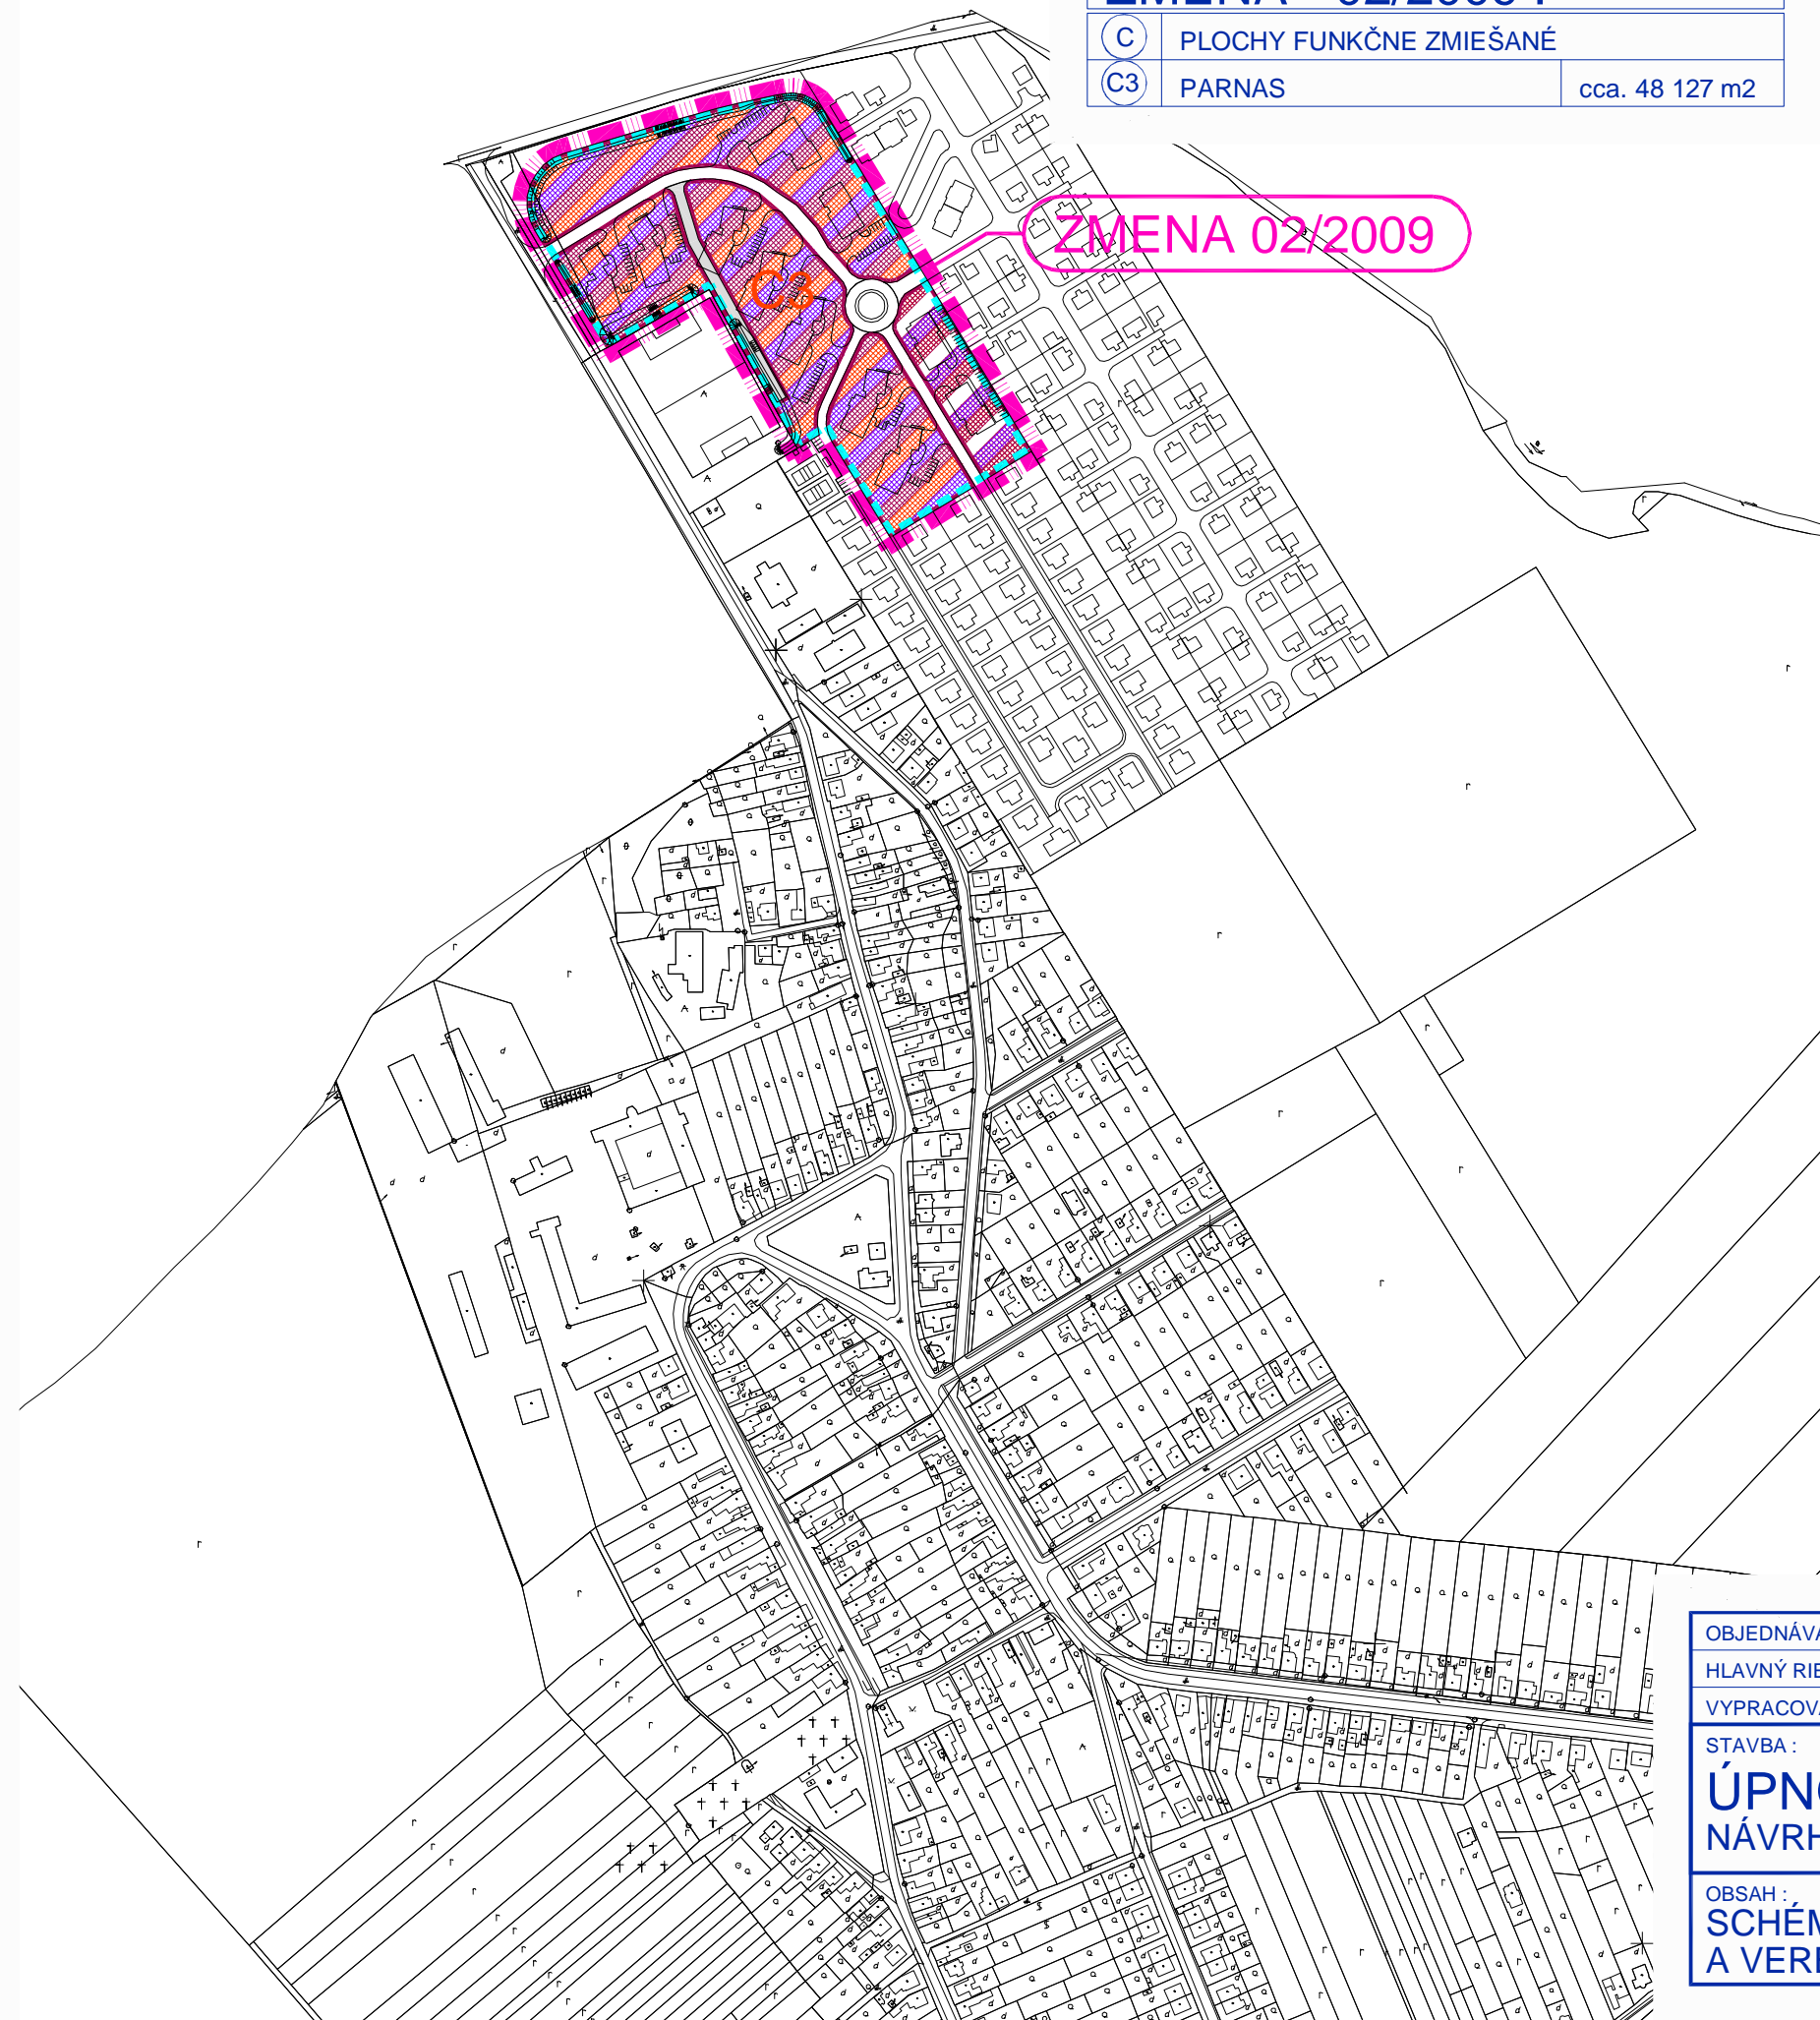

ÚPNO BIELY KOSTOL

-  HRANICA RIEŠENEJ LOKALITY - ZMENA 02/2009
-  PLOCHY FUNKČNE ZMIEŠANÉ - BD, RD, OV

ZMENA 02/2009

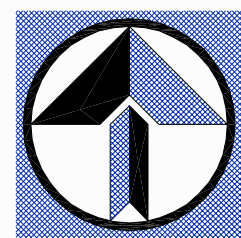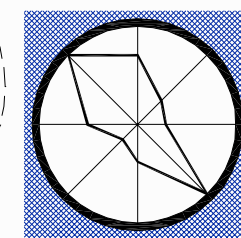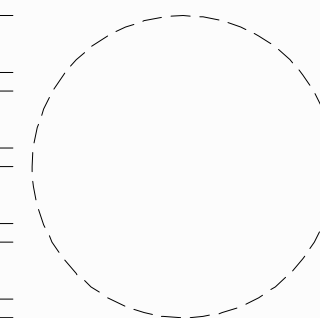

OBJEDNÁVATEL :	OBEC BIELY KOSTOL	Ing. arch. PAVOL KOVÁČ AUTORIZOVANÝ ARCHITEKT	
HLAVNÝ RIEŠITEĽ :	ING. ARCH. PAVOL KOVÁČ, LOMONOSOVA 6, TRNAVA	č. reg. : 0993 AA 1234	
VYPRACOVAL :	ING. JOZEF NOVANSKÝ	IČO : 11 754 745	
STAVBA :	 ÚPNO BIELY KOSTOL NÁVRH RIEŠENIA	FORMÁT : 3 x A4	
		DÁTUM : 03 / 2009	
OBSAH :	SCHÉMA ZÁVÄZNÝCH ČASTÍ A VEREJNOPROSPEŠNÝCH STAVIEB	STUPEŇ : NÁVRH	
		Č. ZÁKAZKY : 02 / 2009	
		MIERKA : Č. VÝKRESU :	
		1 : 5 000	08