

OBEC BIELY KOSTOL

SCHVAĽOVACIA DOLOŽKA :

ÚZEMNÝ PLÁN OBCE BIELY KOSTOL
ZMENY A DOPLNKY 03/2012

BOL SCHVÁLENÝ V OBCENOM ZASTUPITELSTVE

UZN. Č. :


ZO DŇA :

OPRÁVNENÁ OSOBA :

JUDr. JOZEF ADÁMEK

PODPIS :

PEČIATKA :

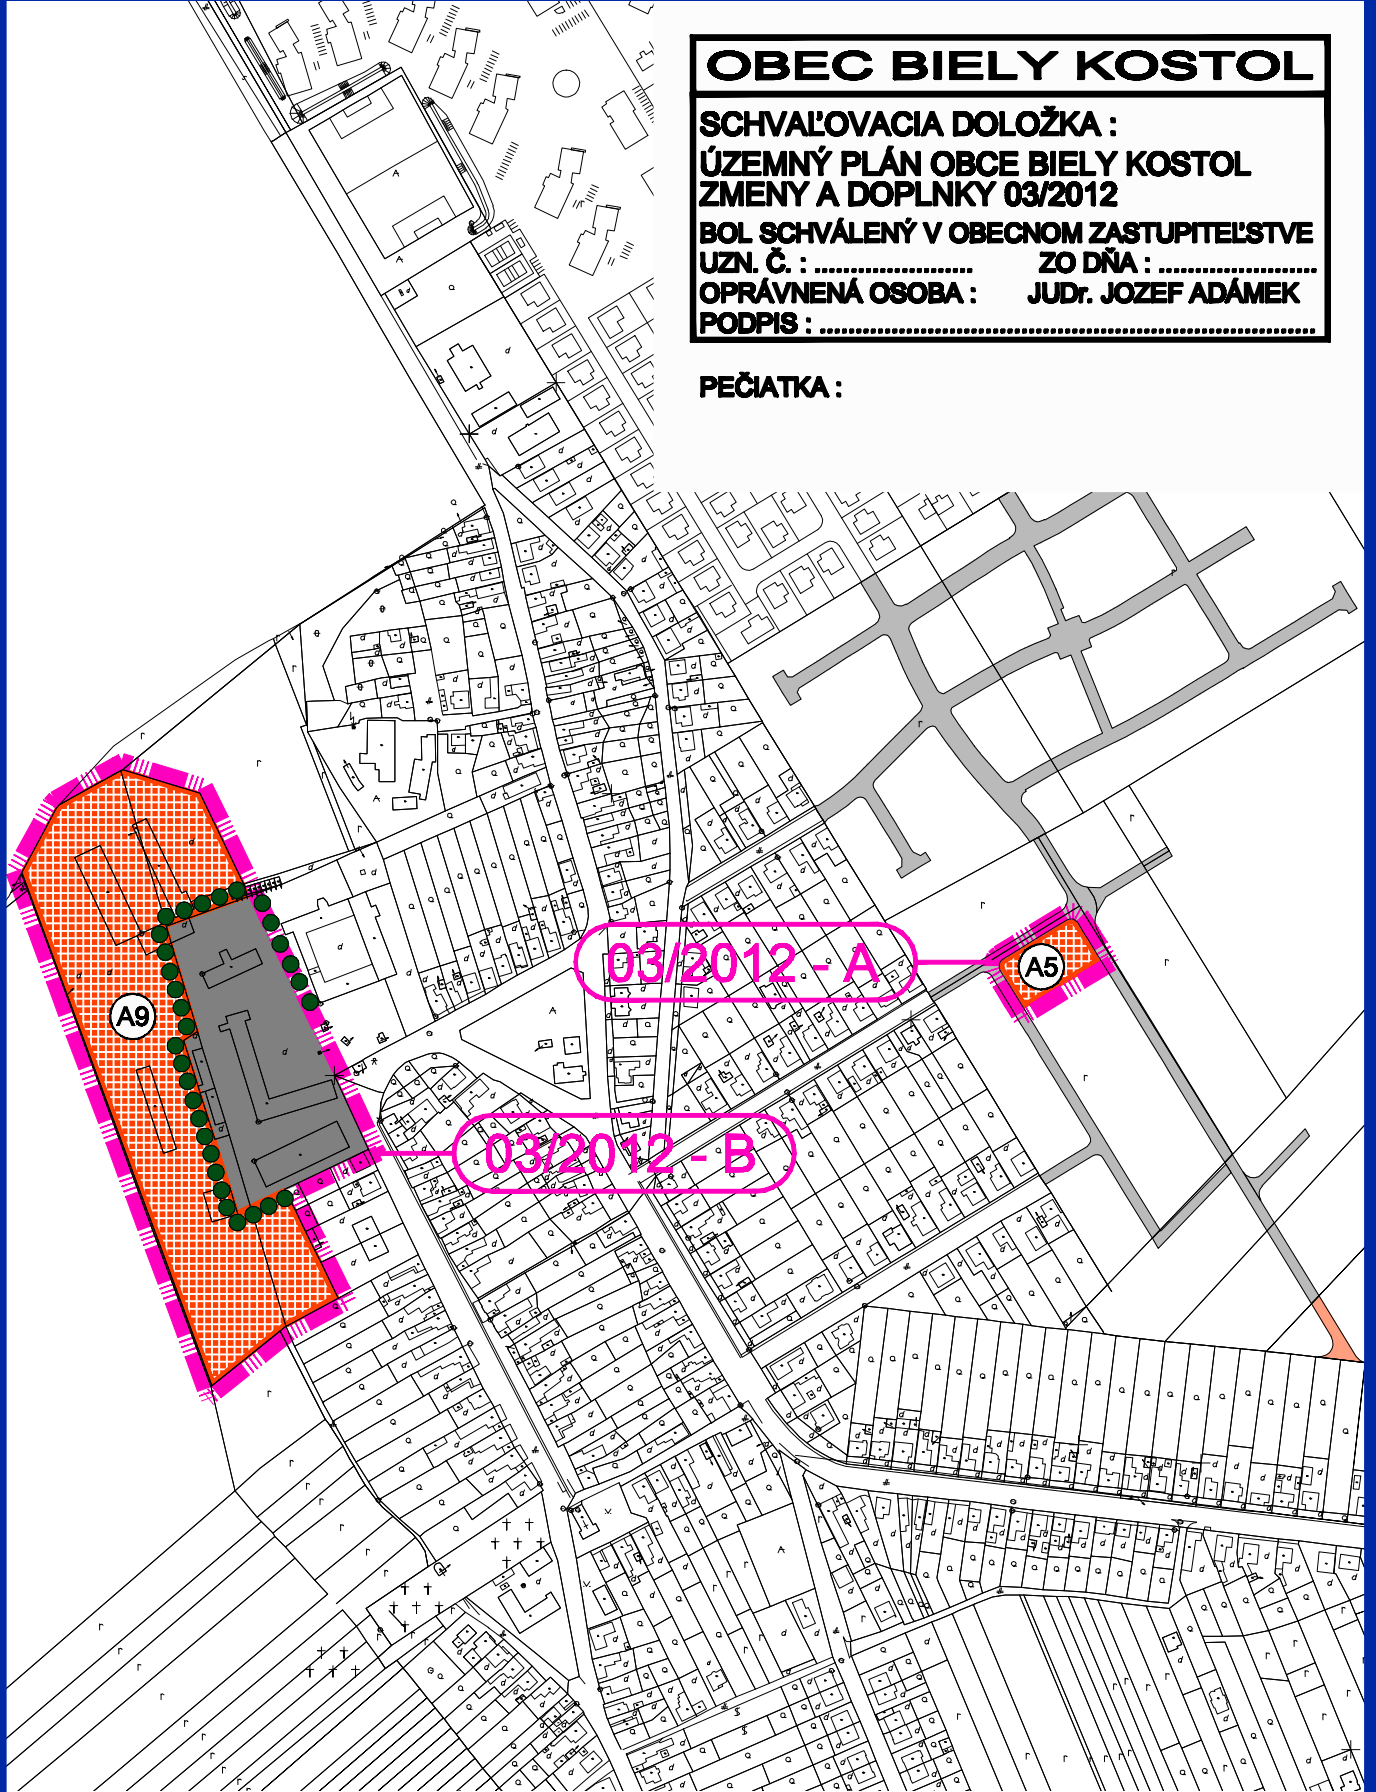

ÚPNO BIELY KOSTOL - ZMENY A DOPLNKY 03/2012

OBSAH :

KOMPLEXNÉ PRIESTOROVÉ USPORIADANIE
A FUNKČNÉ VYUŽITIE ÚZEMIA - NAVRHOVANÁ ZMENA

MIERKA :

1 : 5 000

Č. VÝKRESU :

02a