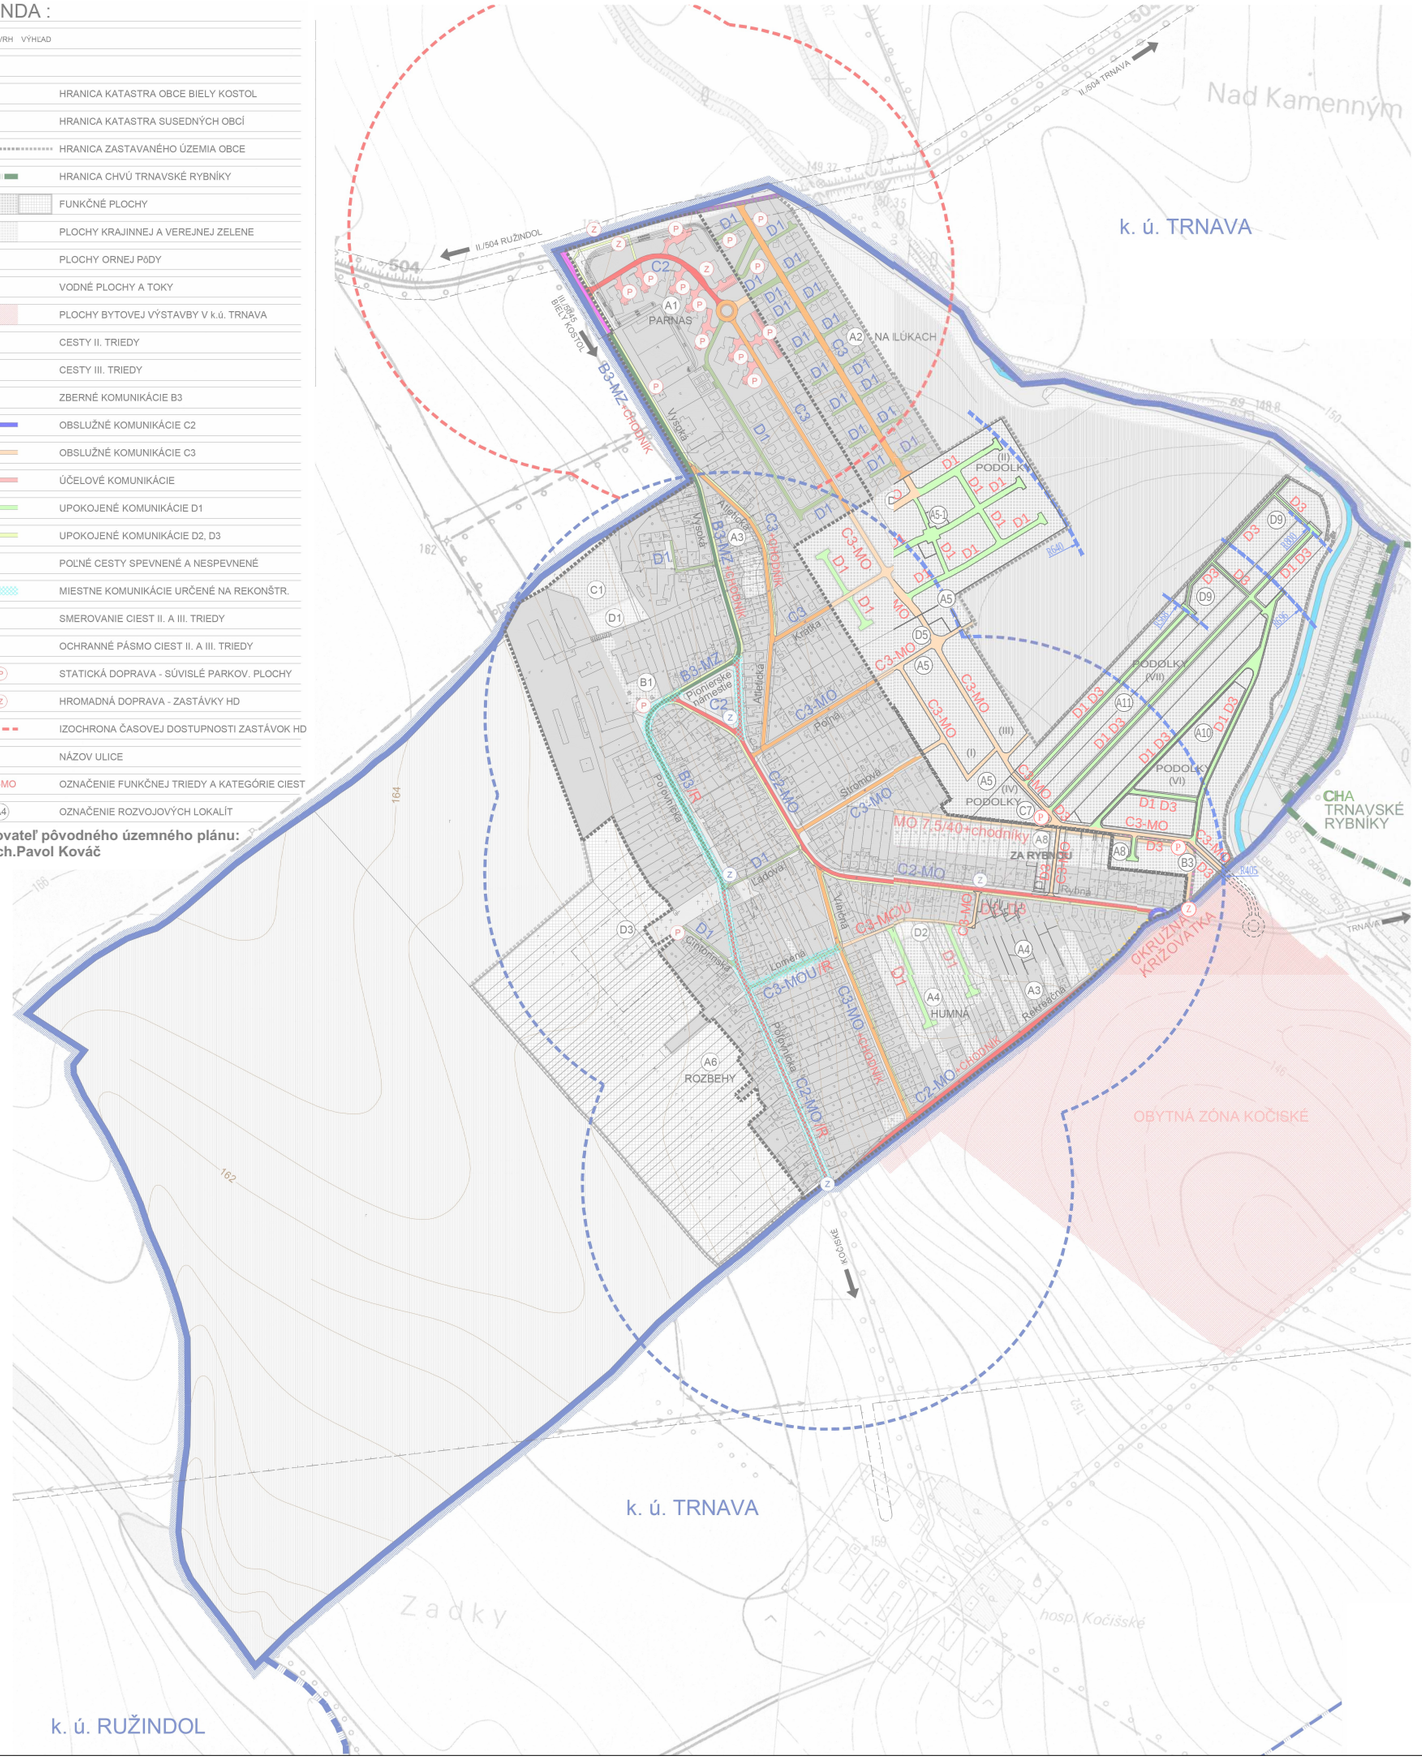
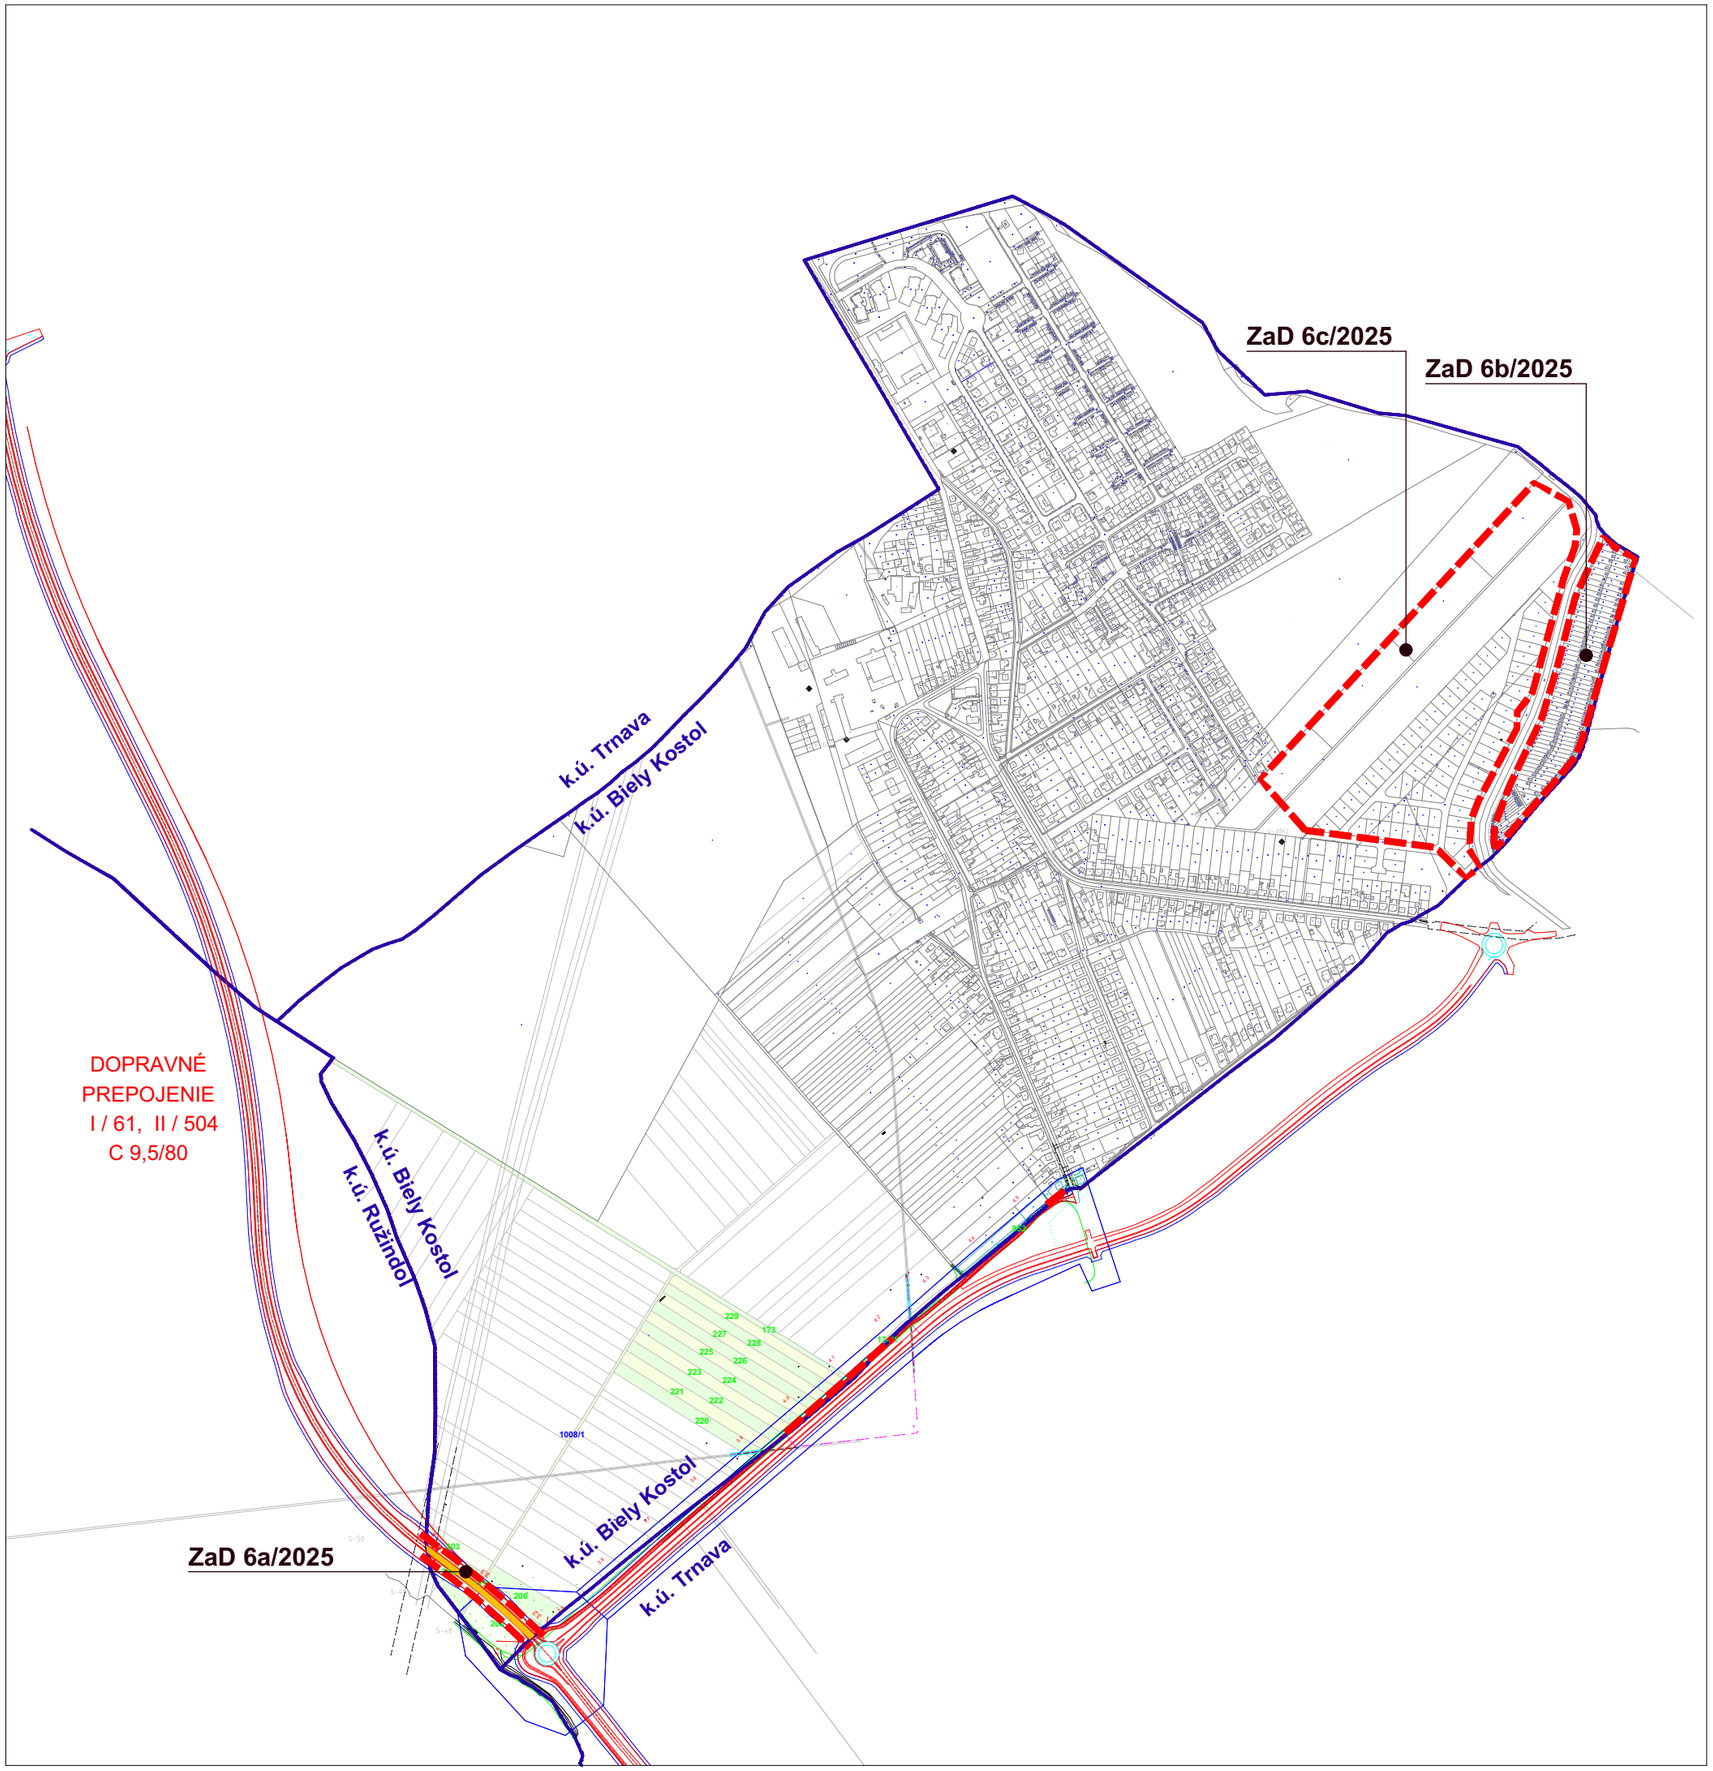
LEGENDA :

STAV NÁVRH VÝHĽAD

- HRANICA KATASTRA OBCE BIELY KOSTOL
- HRANICA KATASTRA SUSEDNÝCH OBCÍ
- HRANICA ZASTAVANÉHO ÚZEMIA OBCE
- HRANICA CHVÚ TRNAVSKÉ RYBNÍKY
- FUNKČNÉ PLOCHY
- PLOCHY KRAJINNEJ A VEREJNEJ ZELENE
- PLOCHY ORNEJ PôDY
- VODNÉ PLOCHY A TOKY
- PLOCHY BYTOVEJ VÝSTAVBY V k.ú. TRNAVA
- CESTY II. TRIEDY
- CESTY III. TRIEDY
- ZBERNÉ KOMUNIKÁCIE B3
- OBSLUŽNÉ KOMUNIKÁCIE C2
- OBSLUŽNÉ KOMUNIKÁCIE C3
- ÚČELOVÉ KOMUNIKÁCIE
- UPOKOJENÉ KOMUNIKÁCIE D1
- UPOKOJENÉ KOMUNIKÁCIE D2, D3
- POĽNÉ CESTY SPEVNENÉ A NESPEVNENÉ
- MIESTNE KOMUNIKÁCIE URČENÉ NA REKONŠTR.
- SMEROVANIE CIEST II. A III. TRIEDY
- OCHRANNÉ PÁSMO CIEST II. A III. TRIEDY
- STATICKÁ DOPRAVA - SÚVISLÉ PARKOV. PLOCHY
- HROMADNÁ DOPRAVA - ZASTÁVKY HD
- IZOCHRONA ČASOVEJ DOSTUPNOSTI ZASTÁVOK HD
- Poľná — NÁZOV ULICE
- C3 C3-MO — OZNAČENIE FUNKČNEJ TRIEDY A KATEGÓRIE CIEST
- A4 — OZNAČENIE ROZVOJOVÝCH LOKALÍT

spracovateľ pôvodného územného plánu:
Ing.arch.Pavol Kováč


k. ú. TRNAVA
Nad Kamenným
II/504 TRNAVA
II/504 RUŽINDOL
II/504 BIELY KOSTOL
504
PARNAS
NA ILÚKACH
B3-MZ-chodník
Výsadná
Alternatívna
Kvetná
Poľná
Pionierske námestie
Štúrova
Strúmová
Ľadová
Lúčna
Lúčna
Lúčna


ZaD 6c/2025
ZaD 6b/2025
k.ú. Trnava
k.ú. Biely Kostol
DOPRAVNÉ
PREPOJENIE
I / 61, II / 504
C 9,5/80
k.ú. Biely Kostol
k.ú. Ružindol
k.ú. Biely Kostol
k.ú. Trnava
ZaD 6a/2025