


OBEC BIELY KOSTOL

SCHVAĽOVACIA DOLOŽKA :
 ÚZEMNÝ PLÁN OBCE
 BIELY KOSTOL - ZMENA 01/2008
 BOL SCHVÁLENÝ V OBEČNOM ZASTUPITELSTVE
 UZN. Č. : 04/2010 ZO DŇA : 07.01.2010
 OPRAVNENÁ OSOBA : JUDr. JOZEF ADÁMEK
 PODPIS :


PEČIATKA :

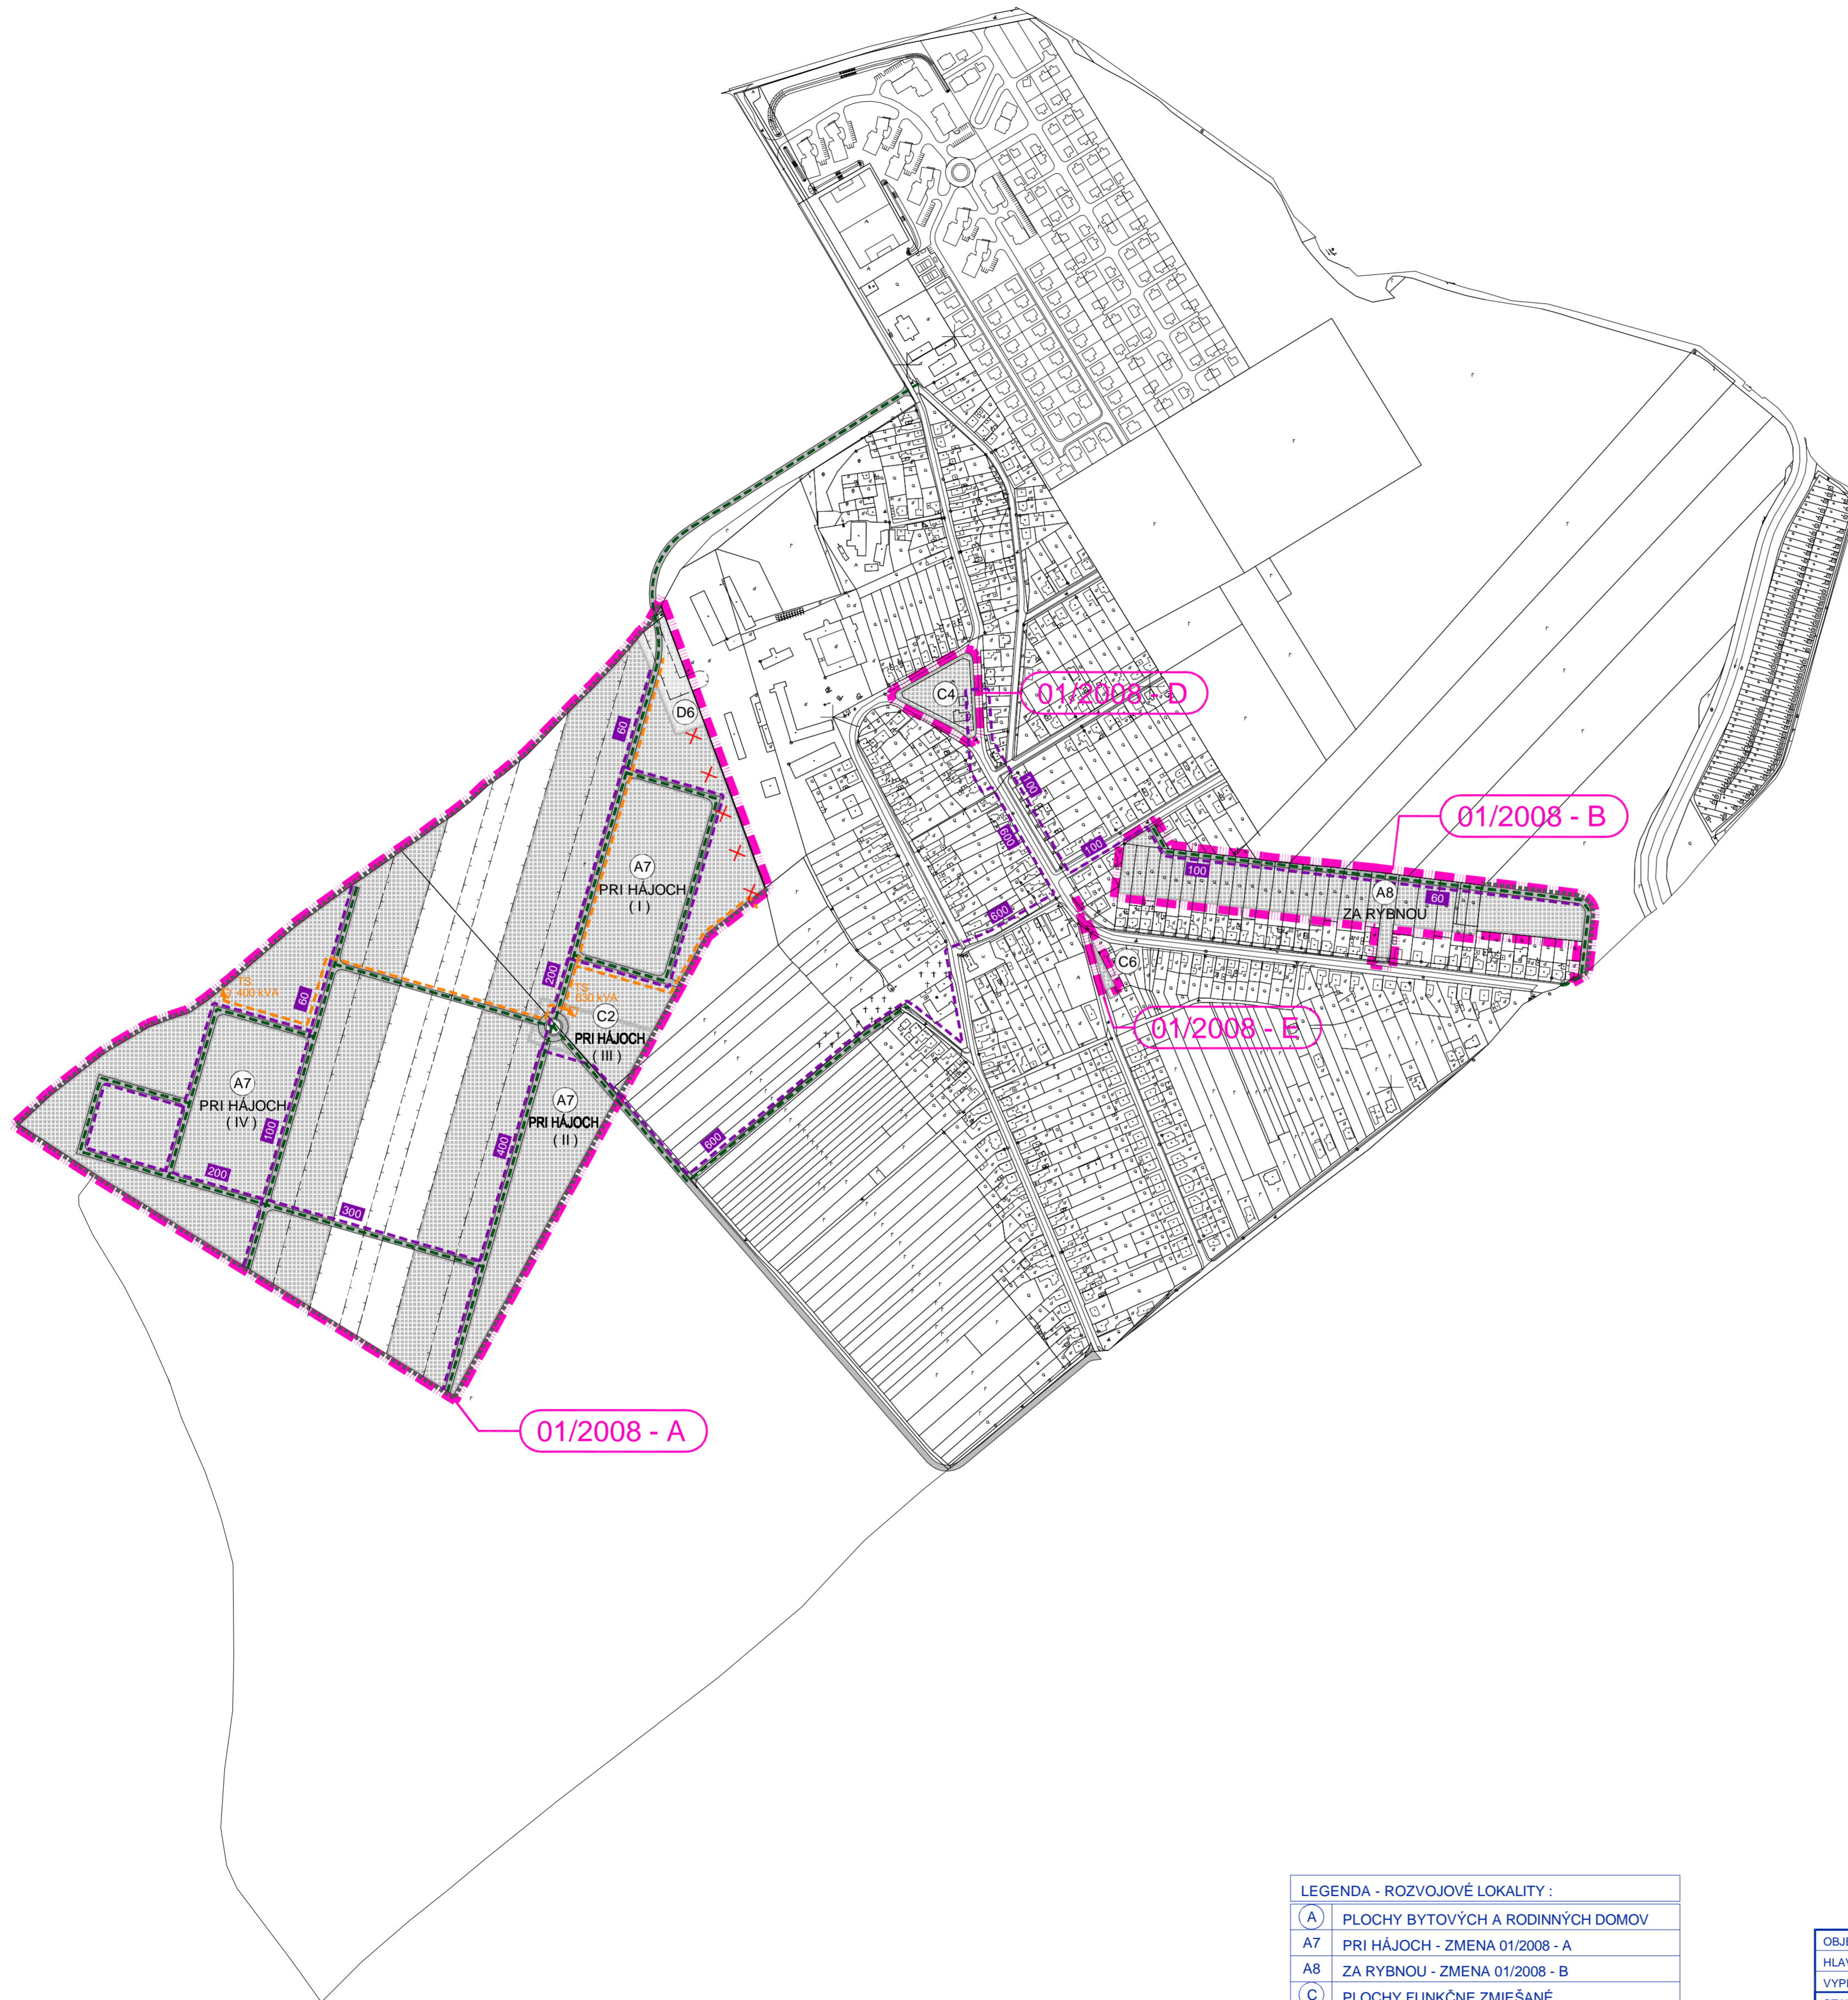

ÚZEMNÝ PLÁN OBCE BIELY KOSTOL

--- HRANICA RIEŠENÝCH LOKALÍT - ZMENA 01/2008
 ✕✕ DEMONTÁŽ VZDUŠNÉHO EL. VEDENIA VN - 22 KV

ZMENY A DOPLNKY 01/2008

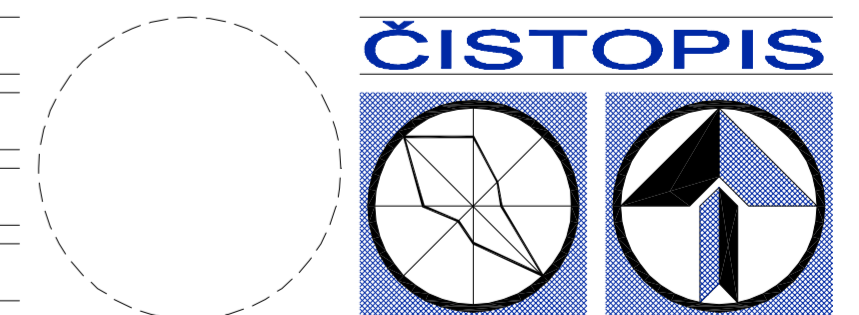

ZMENY A DOPLNKY - 01/2008

A	PRI HÁJOCH	cca. 358 169 m ²
B	ZA RYBNOU	cca. 35 193 m ²
D	PIONIERSKE NÁMESTIE	cca. 5 599 m ²
E	VINIČNÁ ULICA	cca. 433 m ²

LEGENDA - ROZVOJOVÉ LOKALITY :

A	PLOCHY BYTOVÝCH A RODINNÝCH DOMOV
A7	PRI HÁJOCH - ZMENA 01/2008 - A
A8	ZA RYBNOU - ZMENA 01/2008 - B
C	PLOCHY FUNKČNE ZMIEŠANÉ
C2	PRI HÁJOCH - ZMENA 01/2008 - A
C4	PIONIERSKE NÁMESTIE - ZMENA 01/2008 - D
C6	VINIČNÁ ULICA - ZMENA 01/2008 - E
D	PLOCHY VEREJNEJ ZELENÉ
D6	PRI HÁJOCH - ZMENA 01/2008 - A

OBJEDNÁVATEĽ :	OBEC BIELY KOSTOL	ing. arch. PAVOL KOVÁČ AUTORIZOVANÝ ARCHITEKT
HLAVNÝ RIEŠITEĽ :	ING. ARCH. PAVOL KOVÁČ, LOMONOSOVAVA 6, TRNAVA	č. reg. : 0993 AA 1234 IČO : 11 754 745 DIČ : 1030036458
VYPRACOVAL :	ING. J. ŠPRINKA, M. NOMILNER, P. SRPŇ, ING. J. NOVANSKÝ	
STAVBA :	ÚPNO BIELY KOSTOL ČISTOPIS	FORMÁT : 6 x A4
		DÁTUM : 12 / 2009
		STUPEŇ : ČISTOPIS
		Č. ZÁKAZKY : 00 / 2008
OBSAH :	VEREJNÉ TECHNICKÉ VYBAVENIE ENERGETIKA A SPOJE	MIERKA : 1 : 5 000
		Č. VÝKRESU : 04