LEGENDA - ROZVOJOVÉ LOKALITY :	
A	PLOCHY BYTOVÝCH A RODINNÝCH DOMOV
A1	PARNAS - VO VÝSTAVBE
A2	NA LÚKACH - VO VÝSTAVBE
A3	PRELUKY - NÁVRH
A4	HUMNÁ - NÁVRH
A5	PODOLKY - NÁVRH
A6	ROZBEHY - VÝHĽAD - 2. ETAPA
B	PLOCHY ZÁKLADNEJ OBČIAN. VYBAVENOSTI
B1	POD KAŠTIEĽOM - NÁVRH
B2	PODOLKY - NÁVRH
C	PLOCHY FUNKČNE ZMIEŠANÉ
C1	NAD KAŠTIEĽOM - NÁVRH
D	PLOCHY VEREJNEJ ZELENE
D1	NAD KAŠTIEĽOM - NÁVRH
D2	HUMNÁ - NÁVRH
D3	ROZŠÍRENIE CINTORÍNA - NÁVRH
D4	PODOLKY - NÁVRH
D5	PODOLKY - NÁVRH

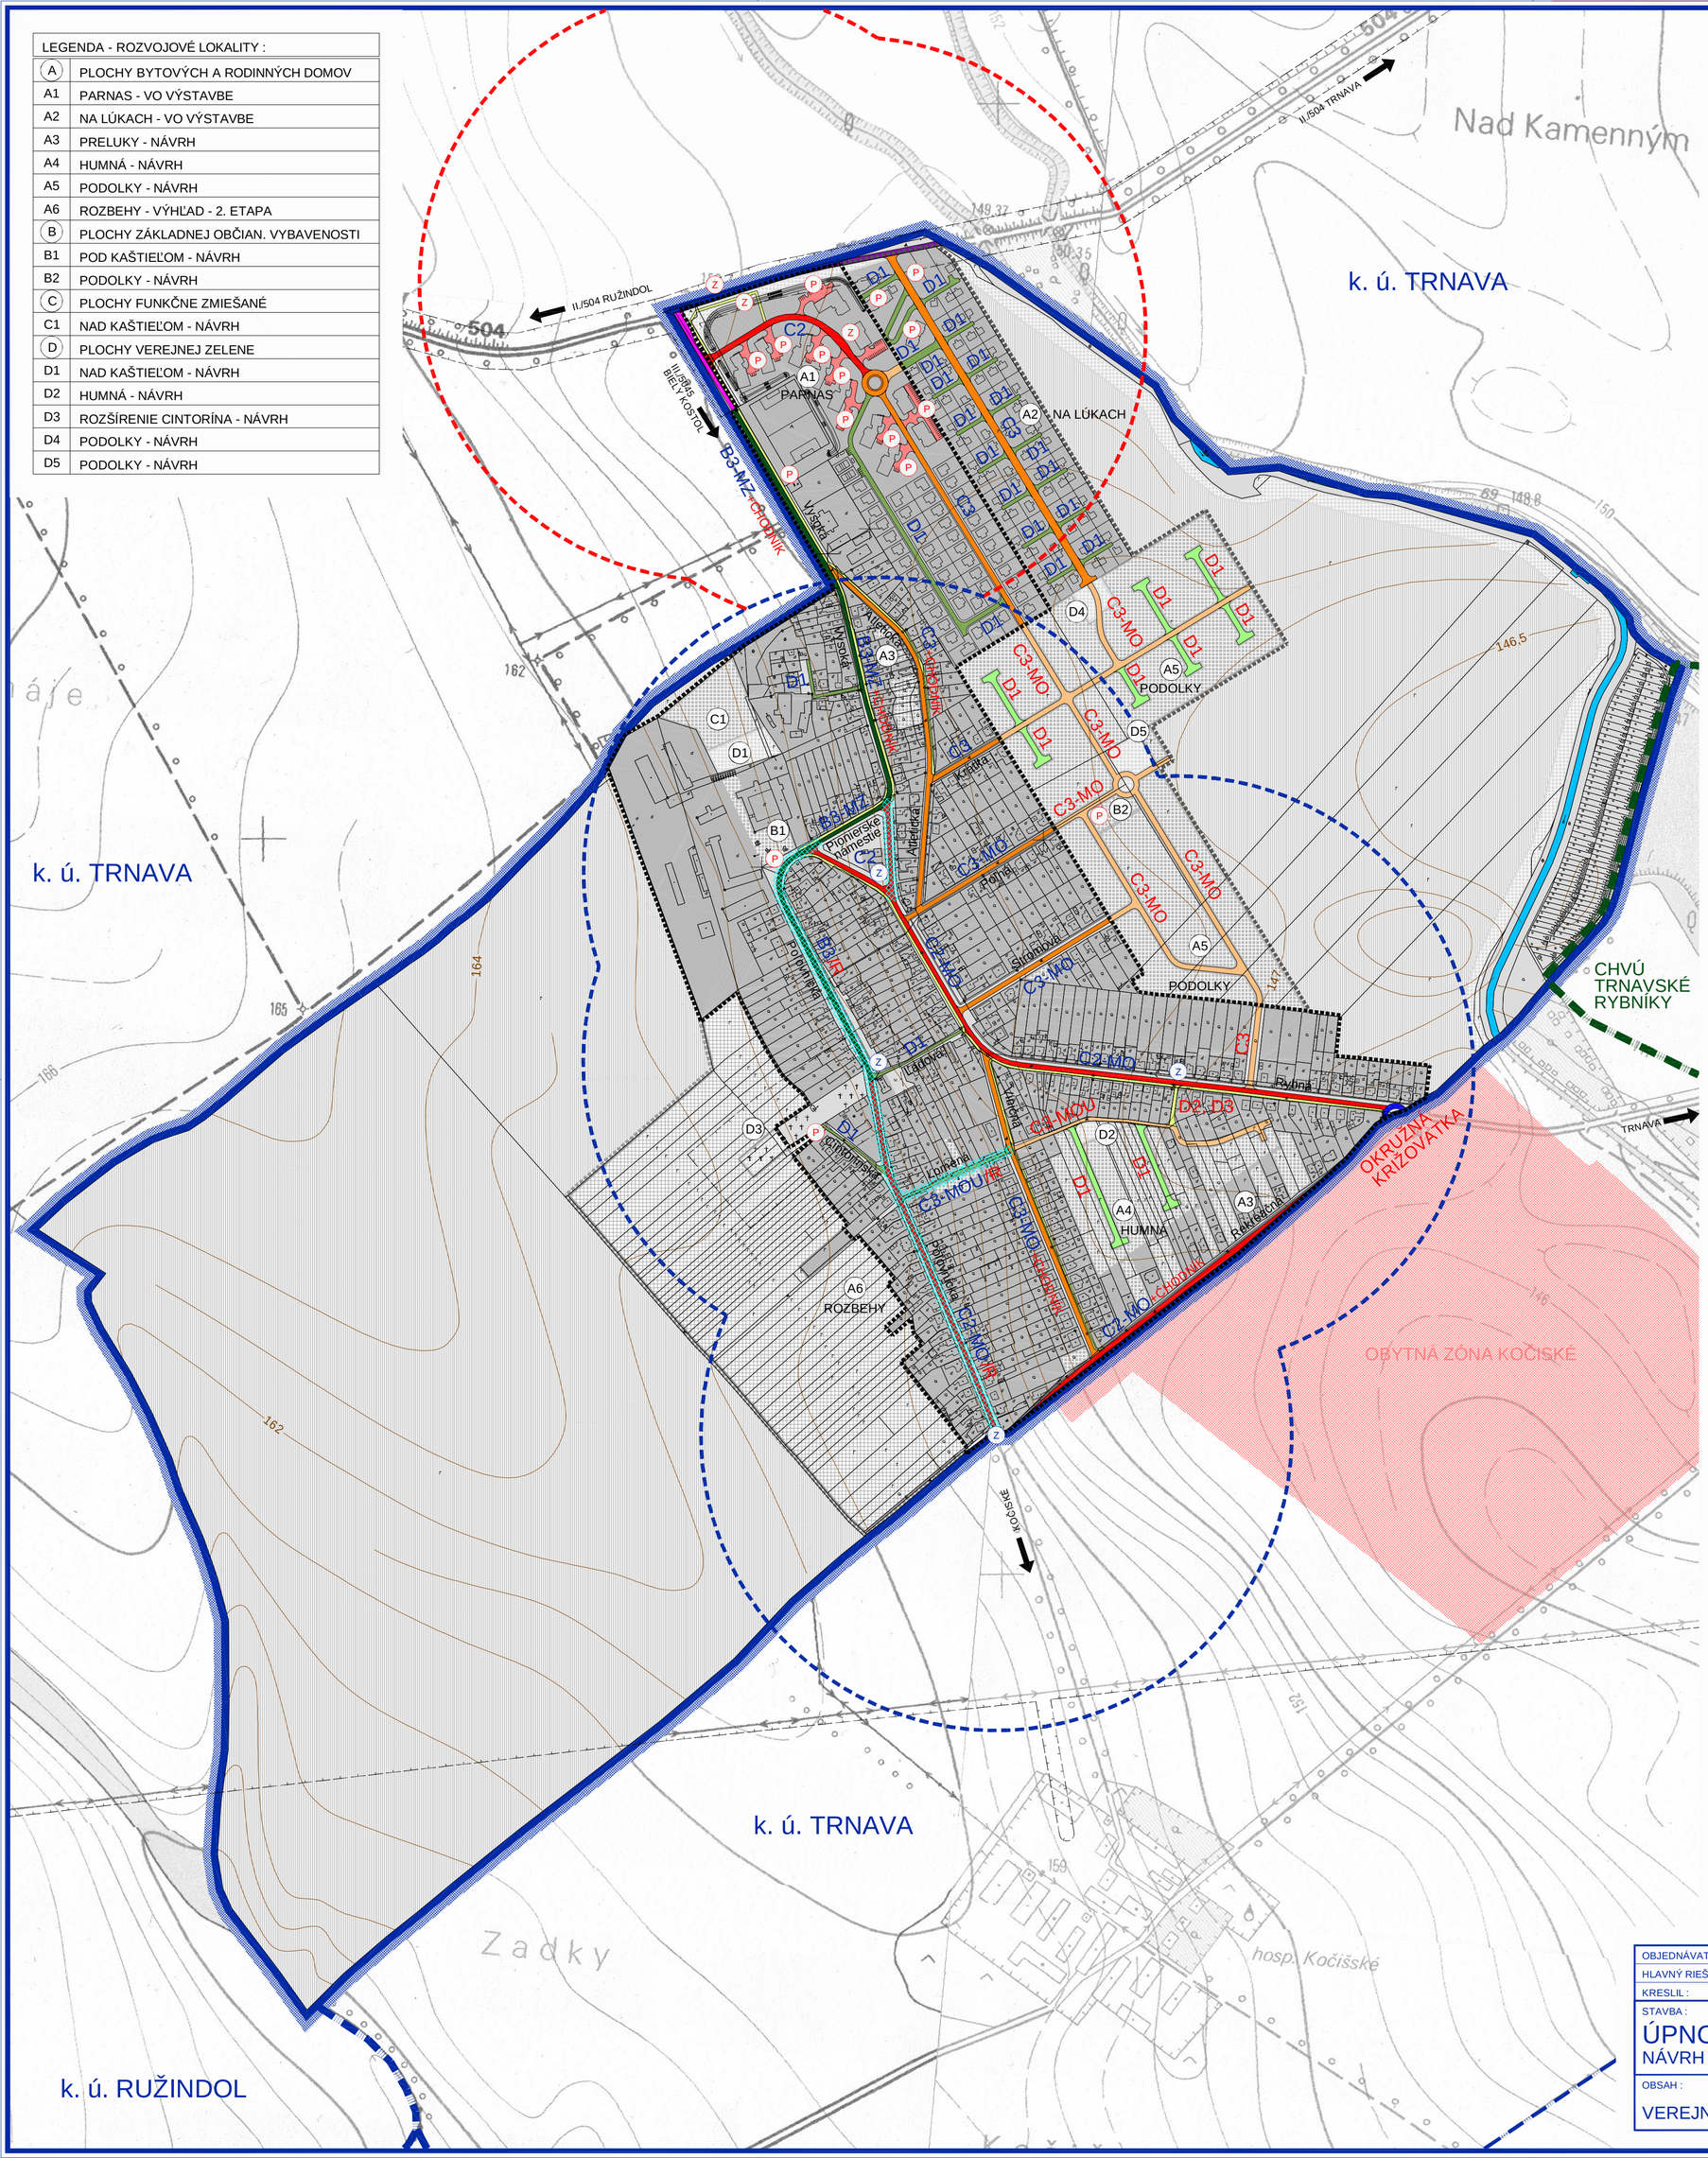

ÚZEMNÝ PLÁN OBCE BIELY KOSTOL

LEGENDA :

STAV NÁVRH VÝHĽAD

- HRANICA KATASTRA OBCE BIELY KOSTOL
- HRANICA KATASTRA SUSEDNÝCH OBCÍ
- HRANICA ZASTAVANÉHO ÚZEMIA OBCE
- HRANICA CHVÚ TRNAVSKÉ RYBNÍKY
- FUNKČNÉ PLOCHY
- PLOCHY KRAJINNEJ A VEREJNEJ ZELENE
- PLOCHY ORNEJ PôDY
- VODNÉ PLOCHY A TOKY
- PLOCHY BYTOVEJ VÝSTAVBY V k.ú. TRNAVA
- CESTY II. TRIEDY
- CESTY III. TRIEDY
- ZBERNÉ KOMUNIKÁCIE B3
- OBSLUŽNÉ KOMUNIKÁCIE C2
- OBSLUŽNÉ KOMUNIKÁCIE C3
- ÚČELOVÉ KOMUNIKÁCIE
- UPOKOJENÉ KOMUNIKÁCIE D1
- UPOKOJENÉ KOMUNIKÁCIE D2, D3
- POĽNÉ CESTY SPEVNENÉ A NESPEVNENÉ
- MIESTNE KOMUNIKÁCIE URČENÉ NA REKONŠTR.
- SMEROVANIE CIEST II. A III. TRIEDY
- OCHRANNÉ PÁSMO CIEST II. A III. TRIEDY
- (P) (P) STATICKÁ DOPRAVA - SÚVISLÉ PARKOV. PLOCHY
- (Z) (Z) HROMADNÁ DOPRAVA - ZASTÁVKY HD
- IZOCHRONA ČASOVEJ DOSTUPNOSTI ZASTÁVOK HD
- Poľná NÁZOV ULICE
- C3 C3-MO OZNAČENIE FUNKČNEJ TRIEDY A KATEGÓRIE CIEST
- (A4) OZNAČENIE ROZVOJOVÝCH LOKALÍT

ČISTOPIS

OBJEDNÁVATEĽ :	OBEC BIELY KOSTOL	Ing. arch. PAVOL KOVÁČ AUTORIZOVANÝ ARCHITEKT č. reg. : 0993 AA 1234 IČO : 11 754 745 DIČ : 1030036458	
HLAVNÝ RIEŠITEĽ :	ING. ARCH. PAVOL KOVÁČ, LOMONOSOVOVA 6, TRNAVA		
KRESLIL :	ING. JOZEF NOVANSKÝ - N - PROJEKT		
STAVBA :	ÚPNO BIELY KOSTOL NÁVRH RIEŠENIA	FORMÁT :	6 x A4
		DÁTUM :	01 / 2007
		STUPEŇ :	NÁVRH
		Č. ZÁKAZKY :	00 / 2006
OBSAH :	VEREJNÉ DOPRAVNÉ VYBAVENIE	MIERKA :	1 : 5 000
		Č. VÝKRESU :	03